




ELEVATION A,
SKALA 1:50

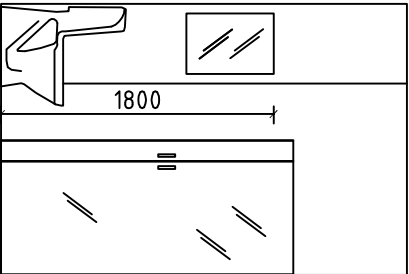

ELEVATION B,
SKALA 1:50

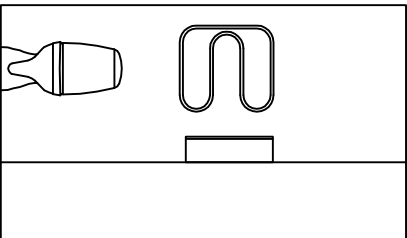


ELEVATION C,
SKALA 1:50

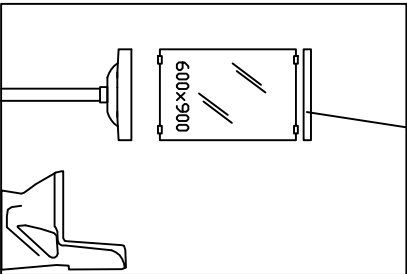

ELEVATION D
SKALA 1:50

Lysrörsbelysning
ovan spegel
enligt E

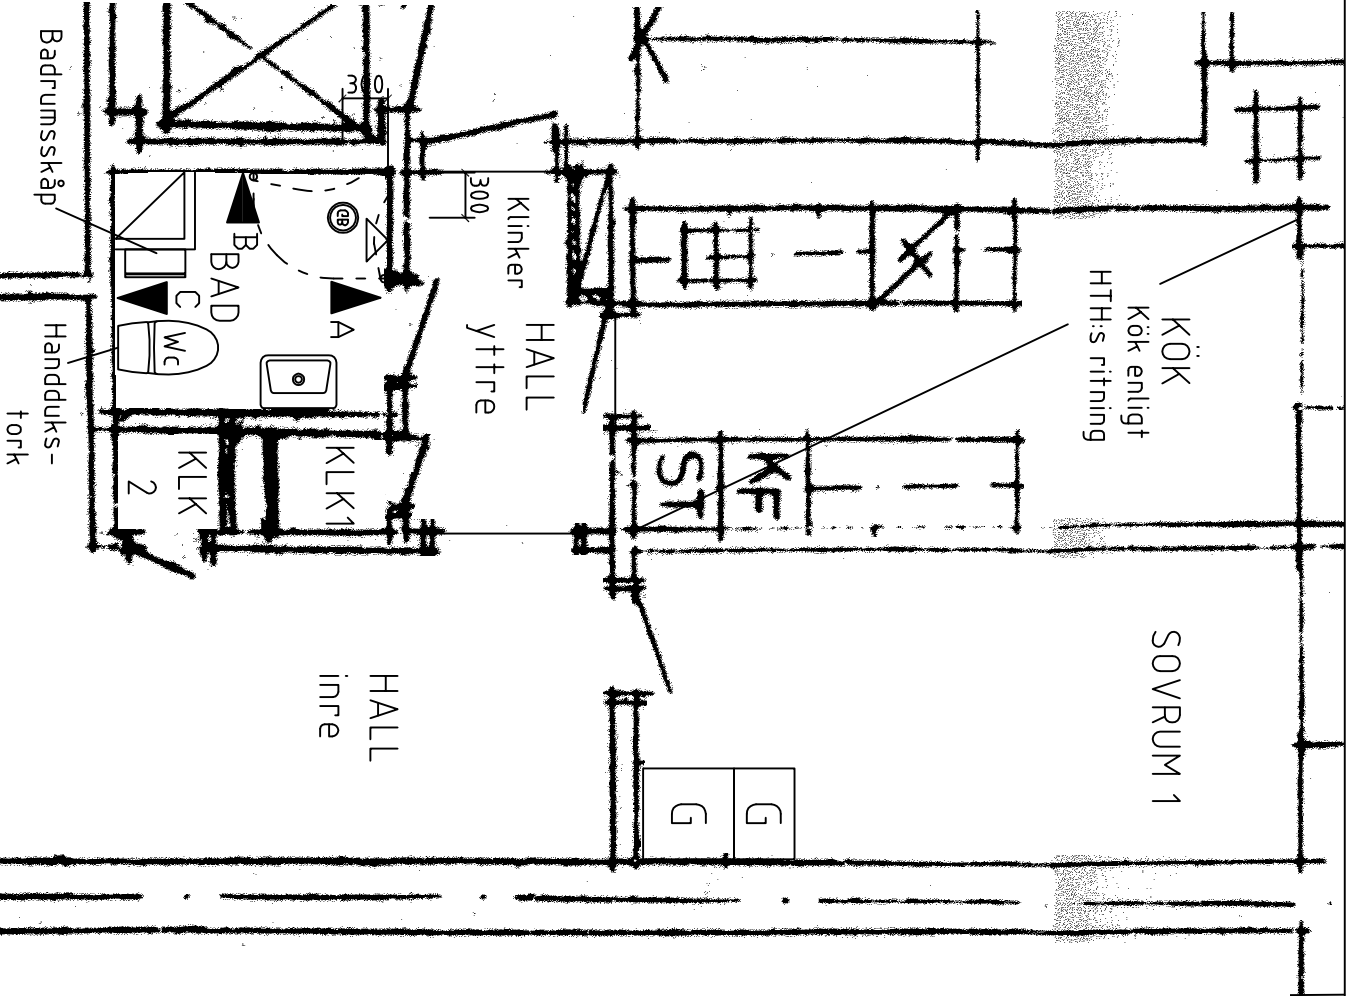

PLAN, SKALA 1:50

FÖRKLARINGAR OCH FÖRESKRIFTER.
ALLA MÅTT I MILLIMETER DÅ EJ
ANNAT ANGIVES.
UTFÖRANDE OCH SPECIFIKATIONER ENLIGT
RUMSBESKRIVNING OCH BYGGBESKRIVNING

-	-	-	-	
BET.	ANT.	ÄNDRINGEN AVSER	DATUM	SIGN.



Innerstadens arkitekter HB
arkitektur, inredning, projektering.

Vasagatan 35, SE-411 37 GÖTEBORG
Telefon: 031-701 00 79
E-post: info@innerstad.se

UPPDRAG NR. 3260-0041	KONSTR. M BRINK	GRANSKAD JCE
DATUM 20071109	HANDLÄGGARE M BRINK, ARKITEKT - MSA.	
ANSVARIG JOHAN ENGSTRÖM, ARKITEKT - MSA		

WALLENSTAM PLUS

KB Myran nr 27, Wallenstam & CO

ENGELBREKSGATAN 34, A

LORENSBERG 55:44D, H.G. V. JAREMARK

SKALA 1:50 (A3)	NUMMER A3260-0041-01	BET.
BLIVANDE UTSEENDE		