


STALLBACKEN NIVÅ 5

STALLBACKEN 26

BOFAKTA

LGH: 2201-1101
71 m² 3 RoK

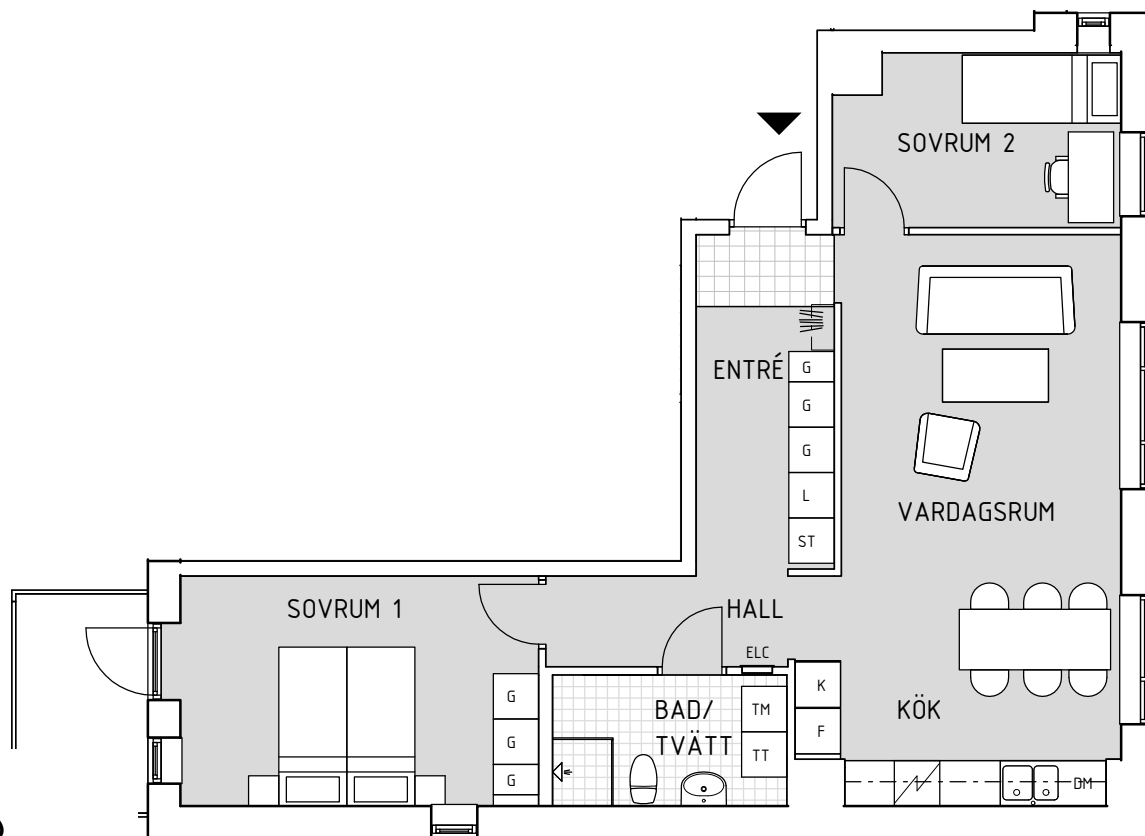

WALLENSTAM

Ytangivelser är preliminära
Rätt till mindre ändringar förbehålles



SKALA 1:100

Originalformat A4

TECKENFÖRKLARING

Kyl/frys	Tvättmaskin
Spishäll	Torktumlare
Diskmaskin	Tvättpelare
Garderob - En klädstång - En flyttbar hylla	Duschväggar i glas
Linneskåp - Fyra flyttbara hyllor - Fyra backar med rullbeslag	Hatthylla
Städskaåp - Städskaåpsinredning inkl. medicinskaåp.	Elcentral
Fönsterbänkar Fönsterbänkar av natursten/kalksten	Klinker i hall
	Klinker i badrum

LÄGE I Huset

