


Kv Utsikten – Kallebäcks Terrasser

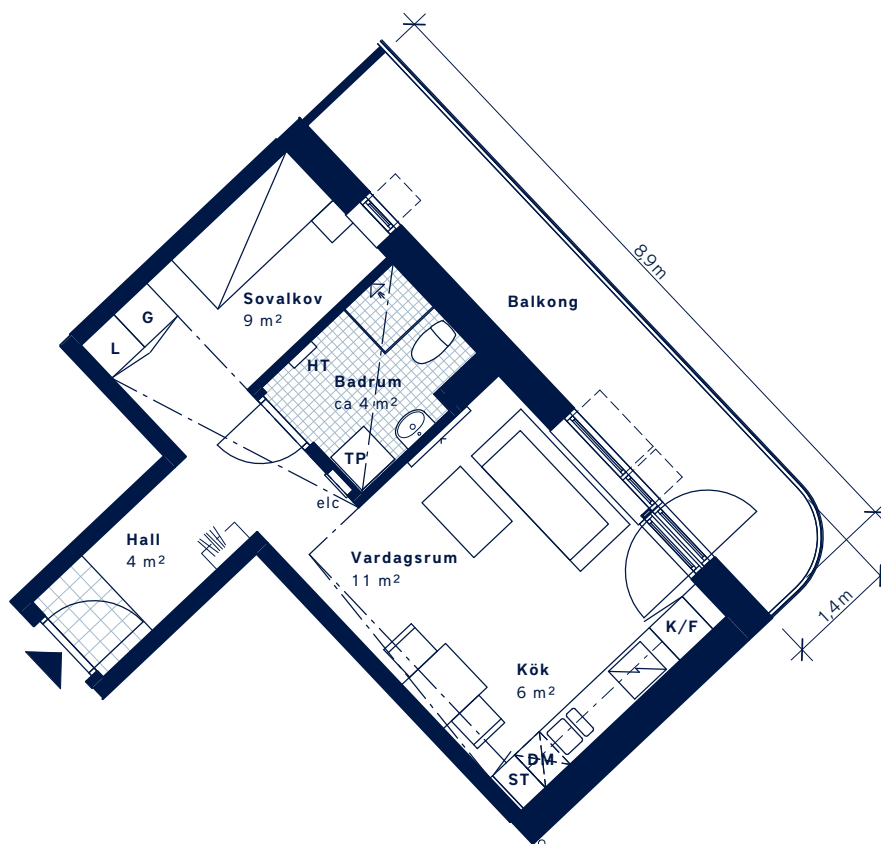

SKALA 1:100 (A4)

<div>LÄGENHETSNUMMER: 2101 Nationellt nr: 2001</div>	<div>BOAREA: (CIRKA) 35 m²</div>	<div>ANTAL RUM OCH KÖK 1</div>
<div><div>ORIENTERINGSVY Uppifrån</div><div></div></div>	<div><div>FASADVY Sydost från Filmjölksgatan</div><div></div></div>	<div><div>FÖRKLARINGAR</div><div><div><div><div>G</div><div>Garderob</div></div><div><div>L</div><div>Linneskåp</div></div><div><div>ST</div><div>Städsåp</div></div><div><div></div><div>Spis</div></div><div><div>K</div><div>Kyl</div></div><div><div>F</div><div>Frys</div></div><div><div>K/F</div><div>Kyl/Frys</div></div><div><div>DM</div><div>Diskmaskin</div></div><div><div>TM</div><div>Tvättmaskin</div></div><div><div>TT</div><div>Torktumlare</div></div></div><div><div><div><div>TP</div><div>Tvättpelare</div></div><div><div></div><div>Klinker</div></div><div><div>HT</div><div>Handdukstork</div></div><div><div></div><div>Gipsinlädnad</div></div><div><div></div><div>Öppningsbart fönster</div></div><div><div></div><div>Öppningsbart vridfönster</div></div><div><div></div><div>Hatthylla</div></div><div><div></div><div>Multimediauttag</div></div><div><div>Elc</div><div>Elcentral</div></div><div><div></div><div>Förberett för mikro i överskåp</div></div></div></div></div></div>