


Oxelvägen 25, 3 tr

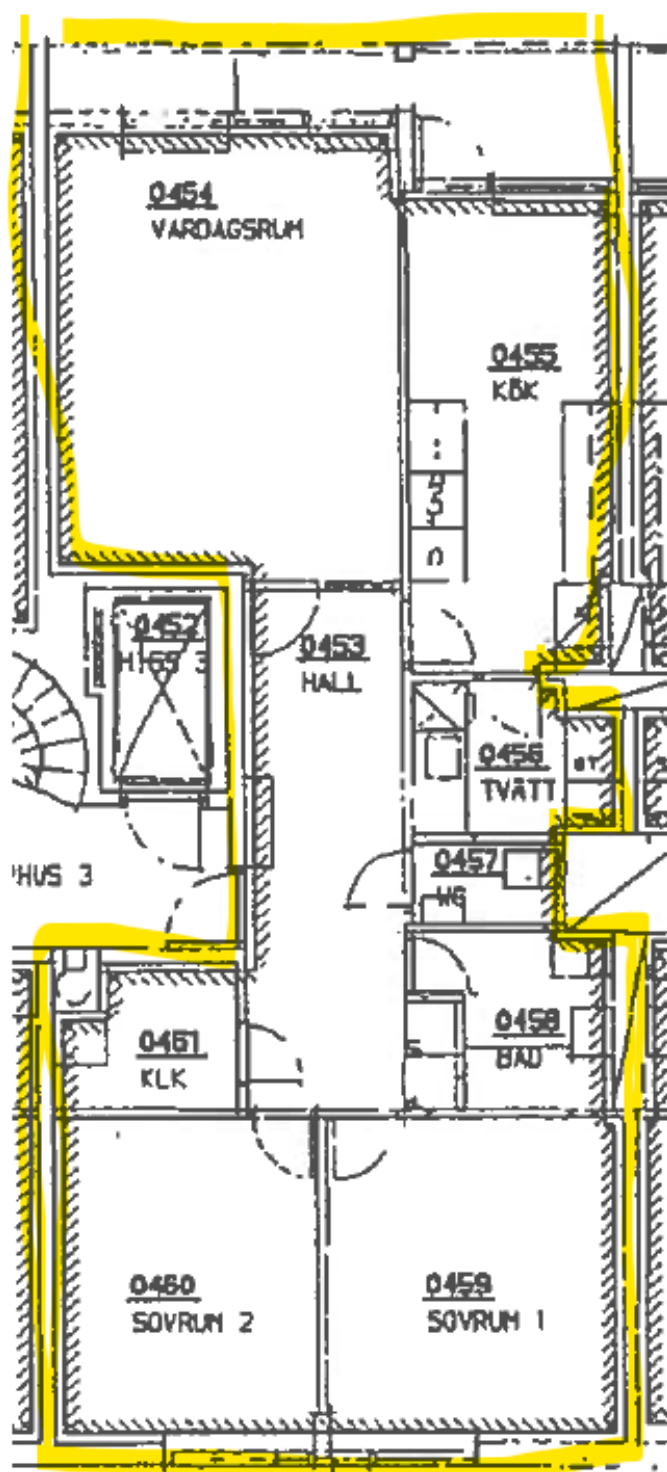

Vissa avvikelser på planritningen kan förekomma.