


BOFAKTABLAD
Kedjan - Kallebäck, Göteborg

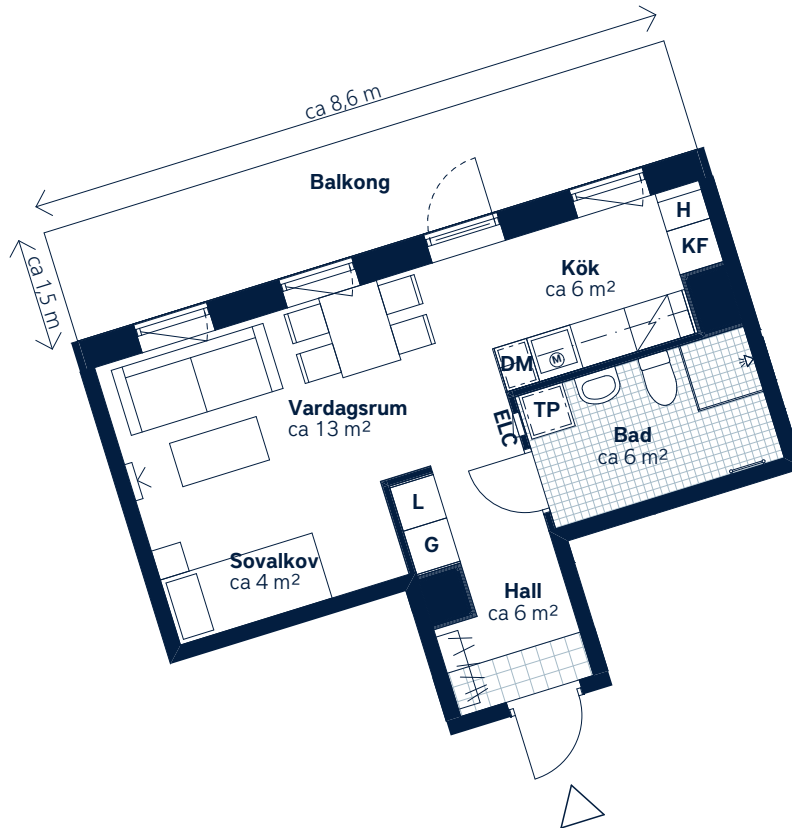

SKALA 1:100 (A4)

LÄGENHETSNUMMER: 8083 nationellt nr: 1803	BOAREA: (CIRKA) 35 m²	ANTAL RUM OCH KÖK: 1																												
ORIENTERINGSVY Uppifrån	SEKTIONSVY	FÖRKLARINGAR <table><tr><td>G</td><td>Garderob</td><td></td><td>Klinker</td></tr><tr><td>H</td><td>Högsåp</td><td></td><td>Hatthylla</td></tr><tr><td>L</td><td>Linnesåp</td><td></td><td>Öppningsbart fönster</td></tr><tr><td>TP</td><td>Tvåttelare</td><td></td><td>Multimediauttag</td></tr><tr><td></td><td>Håll och ugn</td><td>ELC</td><td>Elcentral</td></tr><tr><td>KF</td><td>Kyl/frys</td><td></td><td>Handduksstork</td></tr><tr><td>DM</td><td>Diskmaskin</td><td></td><td>Micro</td></tr></table>	G	Garderob		Klinker	H	Högsåp		Hatthylla	L	Linnesåp		Öppningsbart fönster	TP	Tvåttelare		Multimediauttag		Håll och ugn	ELC	Elcentral	KF	Kyl/frys		Handduksstork	DM	Diskmaskin		Micro
G	Garderob		Klinker																											
H	Högsåp		Hatthylla																											
L	Linnesåp		Öppningsbart fönster																											
TP	Tvåttelare		Multimediauttag																											
	Håll och ugn	ELC	Elcentral																											
KF	Kyl/frys		Handduksstork																											
DM	Diskmaskin		Micro																											



Generell golvbeläggning om inget annat anges: ekparkett, trestav. Den angivna lägenhetsstorleken kan skilja sig från summan av rummens enskilda areor då samtliga areor är avrundade, samt då den totala arean inkluderar innerväggar. Generell rumshöjd (exkl. undertak) ca 2,5 meter.
Upprättad: 2022-09-28 - Wallenstam förbehåller sig rätten till ändringar.