


BOFAKTABLAD

Kallebäcks terrasser kv. 6 - Torget



Tänk på att aldrig borra djupare än vad pluggens längd är.  
 — Ej lämplig vägg att borra i på grund av el-/rörinstallationer och brandskydd.  
 Beige färgsättning

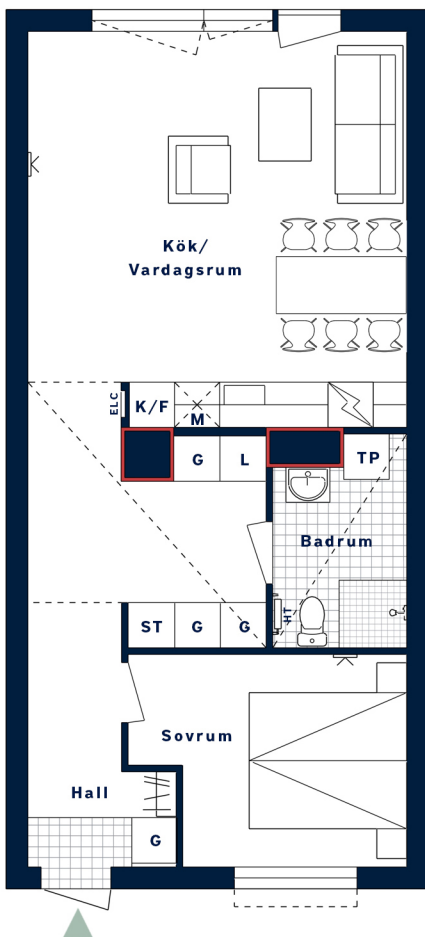

SKALA 1:100 (A4)  
 1 cm på ritningen motsvarar 1 m i verkligheten

<p>LÄGENHETSNUMMER:  <b>1604</b>                  nationellt nr: 1604</p>	<p>BOAREA: (CIRKA)  <b>55 m<sup>2</sup></b></p>	<p>ANTAL RUM OCH KÖK  <b>2</b></p>																
<p>ORIENTERINGSVY                  Uppifrån</p>	<p>FASADVY                  Fasad mot norr</p>	<p>FÖRKLARINGAR</p> <table border="0"> <tr> <td><b>G</b> Garderob</td> <td> Hatthylla</td> </tr> <tr> <td><b>L</b> Linneskåp</td> <td> Klinker</td> </tr> <tr> <td><b>ST</b> Städsåp</td> <td> Multimediauttag</td> </tr> <tr> <td> Induktionshäll/ugn</td> <td><b>ELC</b> Elcentral</td> </tr> <tr> <td> Diskmaskin</td> <td> Gipsinklädnad i tak</td> </tr> <tr> <td><b>K/F</b> Kyl/Frys</td> <td><b>HT</b> Handdukstork</td> </tr> <tr> <td><b>TP</b> Tvättpelare</td> <td> Öppningsbart fönster</td> </tr> <tr> <td><b>M</b> Mikro i överskåp</td> <td></td> </tr> </table>	<b>G</b> Garderob	Hatthylla	<b>L</b> Linneskåp	Klinker	<b>ST</b> Städsåp	Multimediauttag	Induktionshäll/ugn	<b>ELC</b> Elcentral	Diskmaskin	Gipsinklädnad i tak	<b>K/F</b> Kyl/Frys	<b>HT</b> Handdukstork	<b>TP</b> Tvättpelare	Öppningsbart fönster	<b>M</b> Mikro i överskåp	
<b>G</b> Garderob	Hatthylla																	
<b>L</b> Linneskåp	Klinker																	
<b>ST</b> Städsåp	Multimediauttag																	
Induktionshäll/ugn	<b>ELC</b> Elcentral																	
Diskmaskin	Gipsinklädnad i tak																	
<b>K/F</b> Kyl/Frys	<b>HT</b> Handdukstork																	
<b>TP</b> Tvättpelare	Öppningsbart fönster																	
<b>M</b> Mikro i överskåp																		



Generell golvbeläggning om inget annat anges: ekparkett, trestav. Takhöjd ca 2,5 meter om inget annat anges.  
 Den totala arean inkluderar innerväggar. Upprättad: 2024-05-15. Wallenstam förbehåller sig rätten till ändringar.