


BOFAKTABLAD

Mejeristen - Kallebäck, Göteborg

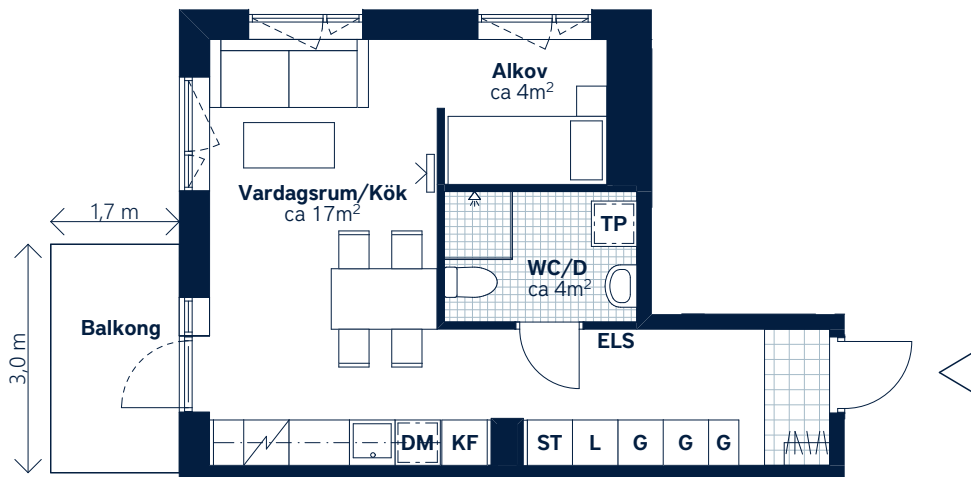

SKALA 1:100 (A4)

LÄGENHETSNUMMER: 3101 nationellt nr: 2001	BOAREA: (CIRKA) 35 m²	ANTAL RUM OCH KÖK: 1
ORIENTERINGSVY Uppifrån	SEKTIONSVY Öst från Smörkärnegatan	FÖRKLARINGAR G Garderob ST Städsåp L Linnesåp H Högsåp Spis KF Kyl/frys DM Diskmaskin, förberett för micro i översåp TP Tvättpelare Klinker Hatthylla Öppningsbart fönster Multimediauttag ELS Elsåp KLK Klädkammare FRD Lägenhetsförråd



Generell golvbeläggning om inget annat anges: ekparkett, trestav. Den angivna lägenhetsstorleken kan skilja sig från summan av rummens enskilda areor då samtliga areor är avrundade, samt då den totala arean inkluderar innerväggar. Generell rumshöjd (exkl. undertak) ca 2,5 meter, på övervåning i etagelägenhet ca 3,1 meter. Upprättad: 210225 – Wallenstam förbehåller sig rätten till ändringar.