


BOFAKTABLAD
Kedjan - Kallebäck, Göteborg

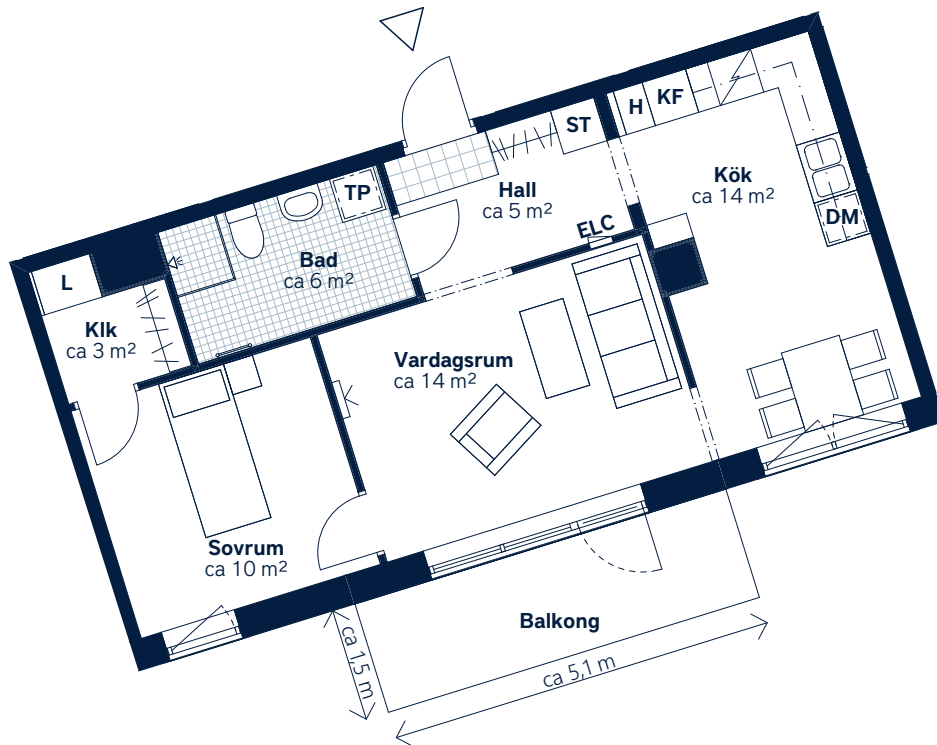

SKALA 1:100 (A4)

LÄGENHETSNUMMER: 8106 nationellt nr: 2006	BOAREA: (CIRKA) 54 m²	ANTAL RUM OCH KÖK: 2																												
ORIENTERINGSVY Uppifrån	SEKTIONSVY	FÖRKLARINGAR <table><tr><td>H</td><td>Högschåp</td><td></td><td>Klinker</td></tr><tr><td>ST</td><td>Städschåp</td><td></td><td>Hatthylla</td></tr><tr><td>L</td><td>Linneschåp</td><td></td><td>Öppningsbart fönster</td></tr><tr><td>TP</td><td>Tvättpelare</td><td></td><td>Multimediauttag</td></tr><tr><td></td><td>Häll och ugn</td><td>ELC</td><td>Elcentral</td></tr><tr><td>KF</td><td>Kyl/frys</td><td>KLK</td><td>Klädkammare</td></tr><tr><td>DM</td><td>Diskmaskin, micro i överschåp</td><td></td><td>Handdukstork</td></tr></table>	H	Högschåp		Klinker	ST	Städschåp		Hatthylla	L	Linneschåp		Öppningsbart fönster	TP	Tvättpelare		Multimediauttag		Häll och ugn	ELC	Elcentral	KF	Kyl/frys	KLK	Klädkammare	DM	Diskmaskin, micro i överschåp		Handdukstork
H	Högschåp		Klinker																											
ST	Städschåp		Hatthylla																											
L	Linneschåp		Öppningsbart fönster																											
TP	Tvättpelare		Multimediauttag																											
	Häll och ugn	ELC	Elcentral																											
KF	Kyl/frys	KLK	Klädkammare																											
DM	Diskmaskin, micro i överschåp		Handdukstork																											



Generell golvbeklägning om inget annat anges: ekparkett, trestav. Den angivna lägenhetsstorleken kan skilja sig från summan av rummens enskilda areor då samtliga areor är avrundade, samt då den totala arean inkluderar innerväggar. Generell rumshöjd (exkl. undertak) ca 2,5 meter.
Upprättad: 2022-09-28 - Wallenstam förbehåller sig rätten till ändringar.