


BOFAKTABLAD

Kv Utsikten – Kallebäck's Terrasser

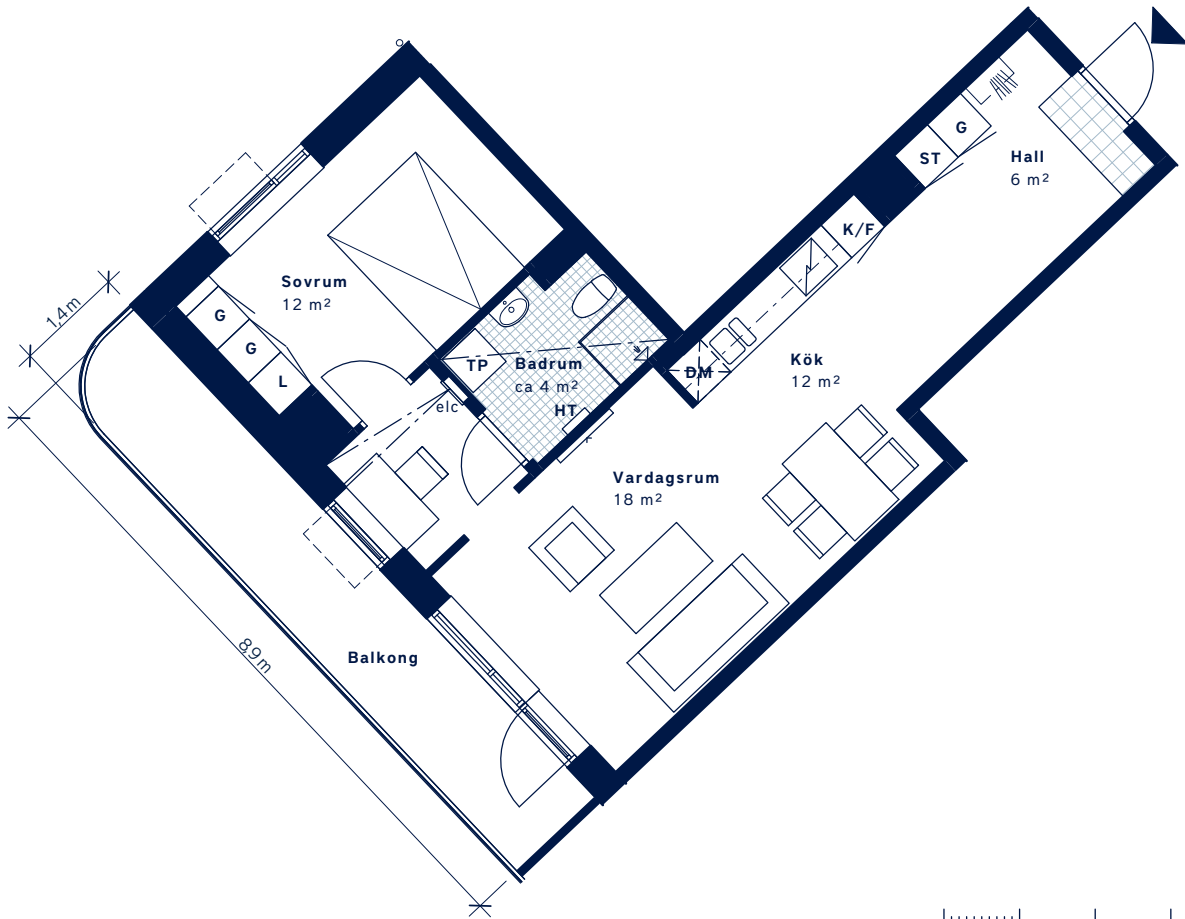

SKALA 1:100 (A4)

| | | | | | | | | | | | | | | | | | | | | | | |
|--|--|---|-------------------|-----------------------|--------------------|---------|--------------------|-----------------------|------|---------------|--------------|----------------------|---------------|--------------------------|---------------------|-----------|----------------------|-----------------|-----------------------|---------------|-----------------------|--------------------------------|
| <p>LÄGENHETSNUMMER: 2104 <i>Nationellt nr: 2004</i></p> | <p>BOAREA: (CIRKA) 53 m²</p> | <p>ANTAL RUM OCH KÖK 2</p> | | | | | | | | | | | | | | | | | | | | |
| <p>ORIENTERINGSVY <i>Uppifrån</i></p> | <p>FASADVY <i>Sydost från Filmjöksgatan</i></p> | <p>FÖRKLARINGAR</p> <table border="0"> <tr> <td>G Garderob</td> <td>TP Tvättpelare</td> </tr> <tr> <td>L Linneskåp</td> <td> Klinker</td> </tr> <tr> <td>ST Städskåp</td> <td>HT Handduktork</td> </tr> <tr> <td> Spis</td> <td> Gipsinklädnad</td> </tr> <tr> <td>K Kyl</td> <td> Öppningsbart fönster</td> </tr> <tr> <td>F Frys</td> <td> Öppningsbart vridfönster</td> </tr> <tr> <td>K/F Kyl/Frys</td> <td> Hatthylla</td> </tr> <tr> <td>DM Diskmaskin</td> <td> Multimediauttag</td> </tr> <tr> <td>TM Tvättmaskin</td> <td>Elc Elcentral</td> </tr> <tr> <td>TT Torktumlare</td> <td>Förberett för mikro i överskåp</td> </tr> </table> | G Garderob | TP Tvättpelare | L Linneskåp | Klinker | ST Städskåp | HT Handduktork | Spis | Gipsinklädnad | K Kyl | Öppningsbart fönster | F Frys | Öppningsbart vridfönster | K/F Kyl/Frys | Hatthylla | DM Diskmaskin | Multimediauttag | TM Tvättmaskin | Elc Elcentral | TT Torktumlare | Förberett för mikro i överskåp |
| G Garderob | TP Tvättpelare | | | | | | | | | | | | | | | | | | | | | |
| L Linneskåp | Klinker | | | | | | | | | | | | | | | | | | | | | |
| ST Städskåp | HT Handduktork | | | | | | | | | | | | | | | | | | | | | |
| Spis | Gipsinklädnad | | | | | | | | | | | | | | | | | | | | | |
| K Kyl | Öppningsbart fönster | | | | | | | | | | | | | | | | | | | | | |
| F Frys | Öppningsbart vridfönster | | | | | | | | | | | | | | | | | | | | | |
| K/F Kyl/Frys | Hatthylla | | | | | | | | | | | | | | | | | | | | | |
| DM Diskmaskin | Multimediauttag | | | | | | | | | | | | | | | | | | | | | |
| TM Tvättmaskin | Elc Elcentral | | | | | | | | | | | | | | | | | | | | | |
| TT Torktumlare | Förberett för mikro i överskåp | | | | | | | | | | | | | | | | | | | | | |



Generell golvbeläggning om inget annat anges: ekparkett, trestav. Takhöjd ca 2,5 meter om inget annat anges. Den angivna lägenhetsstorleken kan skilja sig från summan av rummens enskilda areor då samtliga areor är avrundade, samt då den totala arean inkluderar innerväggar. Upprättad: 2022-03-01. Wallenstam förbehåller sig rätten till ändringar.