
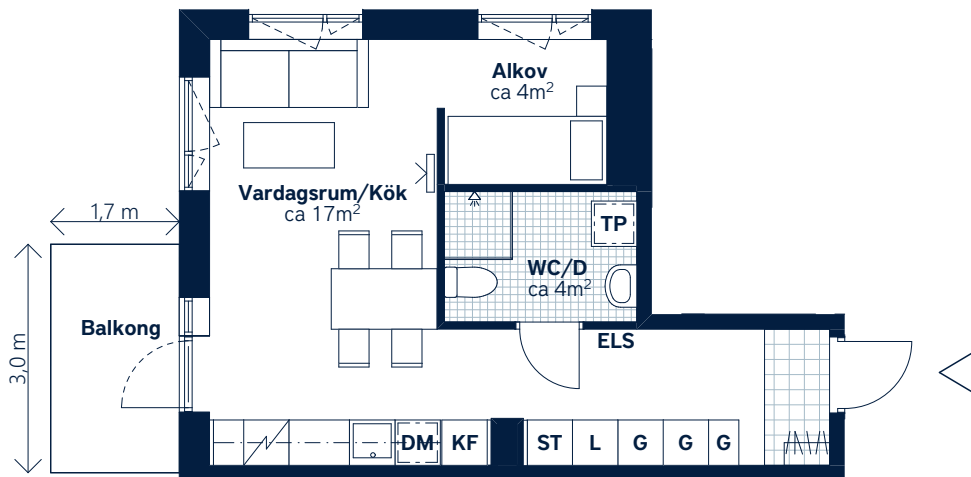
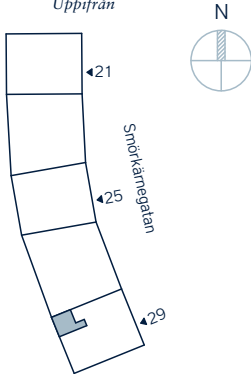


BOFAKTABLAD

Mejeristen - Kallebäck, Göteborg

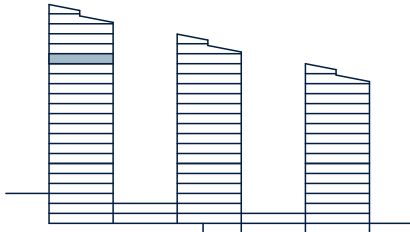

SKALA 1:100 (A4)

LÄGENHETSNUMMER: 3141 nationellt nr: 2401	BOAREA: (CIRKA) 35 m²	ANTAL RUM OCH KÖK: 1
ORIENTERINGSVY Uppifrån 	SEKTIONSVY Öst från Smörkärnegatan 	FÖRKLARINGAR G Garderob ST Städkåp L Linneskåp H Högskåp  Spis KF Kyl/frys  Diskmaskin, förberett för micro i överskåp  Tvättpelare  Klinker  Hatthylla  Öppningsbart fönster  Multimediauttag ELS Elskåp KLK Klädkammare FRD Lägenhetsförråd



Generell golvbeläggning om inget annat anges: ekparkett, trestav. Den angivna lägenhetsstorleken kan skilja sig från summan av rummens enskilda areor då samtliga areor är avrundade, samt då den totala arean inkluderar innerväggar. Generell rumshöjd (exkl. undertak) ca 2,5 meter, på övervåning i etagelägenhet ca 3,1 meter. Upprättad: 210225 – Wallenstam förbehåller sig rätten till ändringar.