


BOFAKTABLAD
Kedjan - Kallebäck, Göteborg

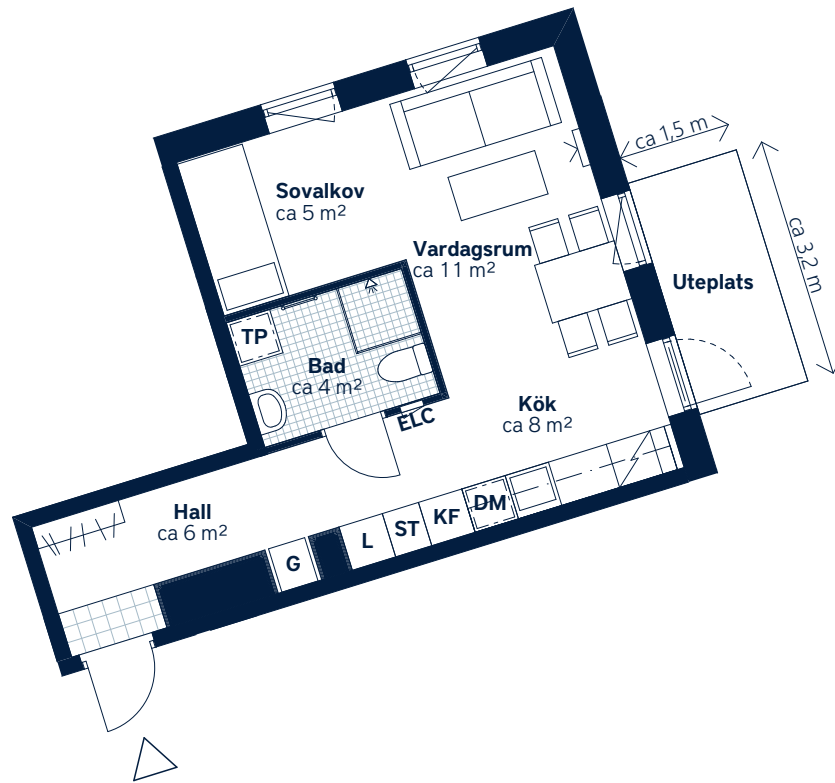

SKALA 1:100 (A4)

LÄGENHETSNUMMER: 8014 <i>nationellt nr: 1104</i>	BOAREA: (CIRKA) 35 m²	ANTAL RUM OCH KÖK: 1																												
ORIENTERINGSVY <i>Uppifrån</i>	SEKTIONSVY	FÖRKLARINGAR <table><tr><td>G</td><td>Garderob</td><td></td><td>Klinker</td></tr><tr><td>ST</td><td>Städsåp</td><td></td><td>Hatthylla</td></tr><tr><td>L</td><td>Linnesåp</td><td></td><td>Öppningsbart fönster</td></tr><tr><td>TP</td><td>Tvättelare</td><td></td><td>Multimediauttag</td></tr><tr><td></td><td>Häll och ugn</td><td>ELC</td><td>Elcentral</td></tr><tr><td>KF</td><td>Kyl/frys</td><td></td><td>Handduktstork</td></tr><tr><td>DM</td><td>Diskmaskin, micro i översåp</td><td></td><td></td></tr></table>	G	Garderob		Klinker	ST	Städsåp		Hatthylla	L	Linnesåp		Öppningsbart fönster	TP	Tvättelare		Multimediauttag		Häll och ugn	ELC	Elcentral	KF	Kyl/frys		Handduktstork	DM	Diskmaskin, micro i översåp		
G	Garderob		Klinker																											
ST	Städsåp		Hatthylla																											
L	Linnesåp		Öppningsbart fönster																											
TP	Tvättelare		Multimediauttag																											
	Häll och ugn	ELC	Elcentral																											
KF	Kyl/frys		Handduktstork																											
DM	Diskmaskin, micro i översåp																													



Generell golvbeläggning om inget annat anges: ekparkett, trestav. Den angivna läghetsstorleken kan skilja sig från summan av rummens enskilda areor då samtliga areor är avrundade, samt då den totala arean inkluderar innervågar. Generell rumshöjd (exkl. undertak) ca 2,5 meter.
Upprättad: 2022-09-28 - Wallenstam förbehåller sig rätten till ändringar.