


## Kv Utsikten – Kallebäcks Terrasser

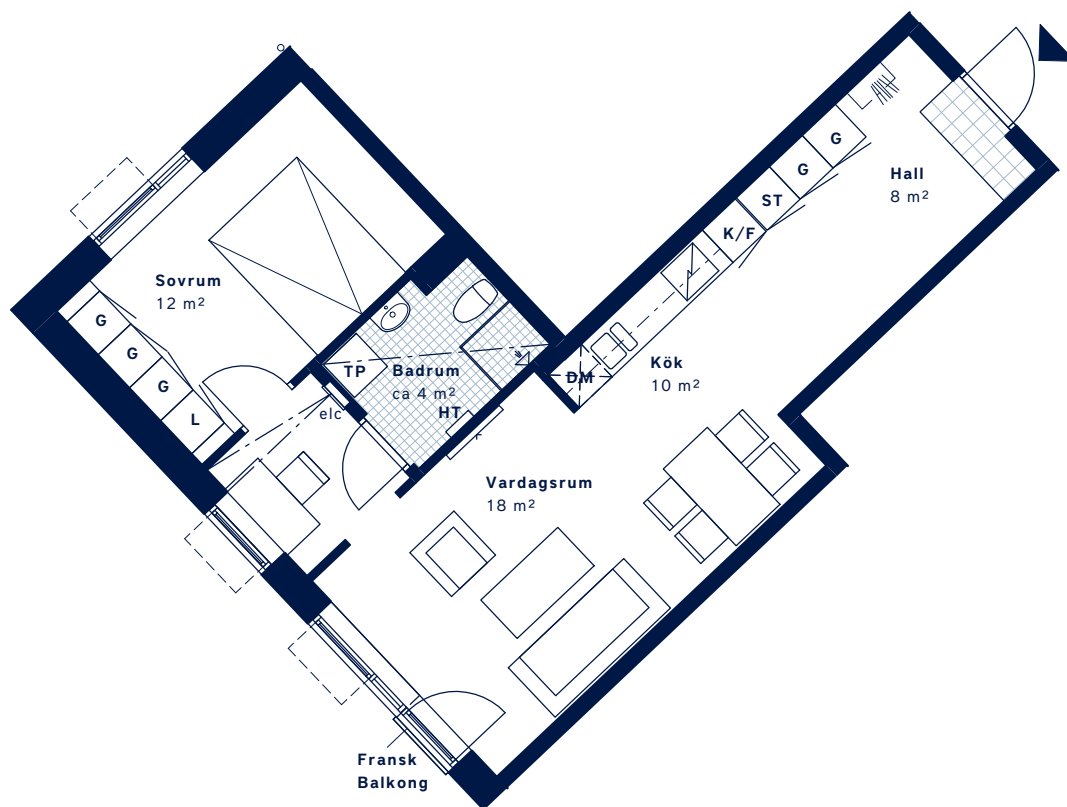

SKALA 1:100 (A4)

|                                                              |                                                               |   |
|--------------------------------------------------------------|---------------------------------------------------------------|---|
| <div>LÄGENHETSNUMMER:<br/>2003<br/>Nationellt nr: 1003</div> | <div>BOAREA: (CIRKA)<br/>55 m<sup>2</sup></div>               | <div>ANTAL RUM OCH KÖK<br/>2</div>   |
| <div>ORIENTERINGSVY<br/>Uppifrån</div> <div></div>           | <div>FASADVY<br/>Sydost från Filmjölksgatan</div> <div></div> | <div>FÖRKLARINGAR</div> <div><div><div>G</div>Garderob</div><div><div>L</div>Linneskåp</div><div><div>ST</div>Städsåp</div><div><div></div>Spis</div><div><div>K</div>Kyl</div><div><div>F</div>Frys</div><div><div>K/F</div>Kyl/Frys</div><div><div>DM</div>Diskmaskin</div><div><div>TM</div>Tvättmaskin</div><div><div>TT</div>Torktumlare</div></div> <div><div><div>TP</div>Tvättpelare</div><div><div></div>Klinker</div><div><div>HT</div>Handdukstork</div><div><div></div>Gipsinklädnad</div><div><div></div>Öppningsbart fönster</div><div><div></div>Öppningsbart vridfönster</div><div><div></div>Hatthylla</div><div><div></div>Multimediauttag</div><div><div>Elc</div>Elcentral</div><div><div>Förberett för mikro i överskåp</div></div></div> |