


BOFAKTABLAD

Kv. Ädellövet - Klockelund, Farsta



Ej lämplig vägg att borra i på grund av el/rör-installationer och brandskydd.

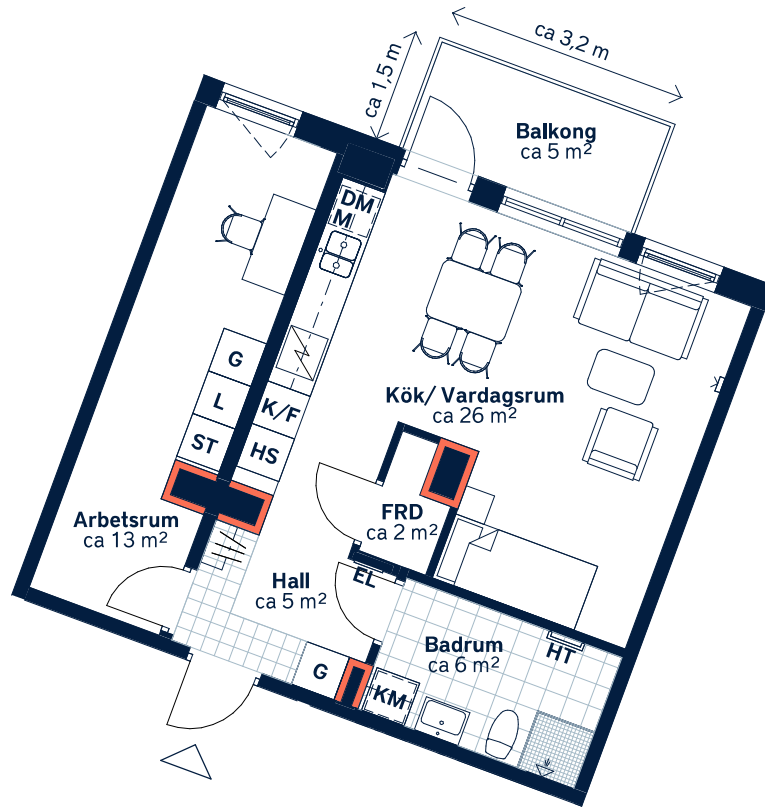

SKALA 1:100 (A4)

LÄGENHETSNUMMER: 0361	BOAREA: (CIRKA) 51m²	ANTAL RUM OCH KÖK: 1,5																		
ORIENTERINGSVY Uppifrån	FASADVY Vy från parken	FÖRKLARINGAR <table><tr><td> G Garderob</td><td> HT Handdukstork</td></tr><tr><td> L Linneskåp</td><td> Hatthylla</td></tr><tr><td> HS Högsåp</td><td> Klinker</td></tr><tr><td> ST Städskåp</td><td> Öppningsbart fönster</td></tr><tr><td> Spishäll</td><td> Multimediauttag</td></tr><tr><td> K/F Kyl/frys</td><td> EL Elcentral</td></tr><tr><td> DM Diskmaskin</td><td> FRD Förråd</td></tr><tr><td> M Mikrovågsugn</td><td></td></tr><tr><td> KM Kombimaskin</td><td></td></tr></table>	G Garderob	HT Handdukstork	L Linneskåp	Hatthylla	HS Högsåp	Klinker	ST Städskåp	Öppningsbart fönster	Spishäll	Multimediauttag	K/F Kyl/frys	EL Elcentral	DM Diskmaskin	FRD Förråd	M Mikrovågsugn		KM Kombimaskin	
G Garderob	HT Handdukstork																			
L Linneskåp	Hatthylla																			
HS Högsåp	Klinker																			
ST Städskåp	Öppningsbart fönster																			
Spishäll	Multimediauttag																			
K/F Kyl/frys	EL Elcentral																			
DM Diskmaskin	FRD Förråd																			
M Mikrovågsugn																				
KM Kombimaskin																				



Generell golvbeläggning om inget annat anges: ekparkett, 3-stav.

Takhöjd ca 2,5 meter om inget annat anges. Väggsåp ovan TM och KM.

Den angivna lägenhetsstorleken kan skilja sig från summan av rummens enskilda areor då samtliga areor är avrundade, samt då den totala arean inkluderar innerväggar. Upprättad: 2024-10-09 - Wallenstam förbehåller sig rätten till ändringar.