


Oxelvägen 19, 3 tr

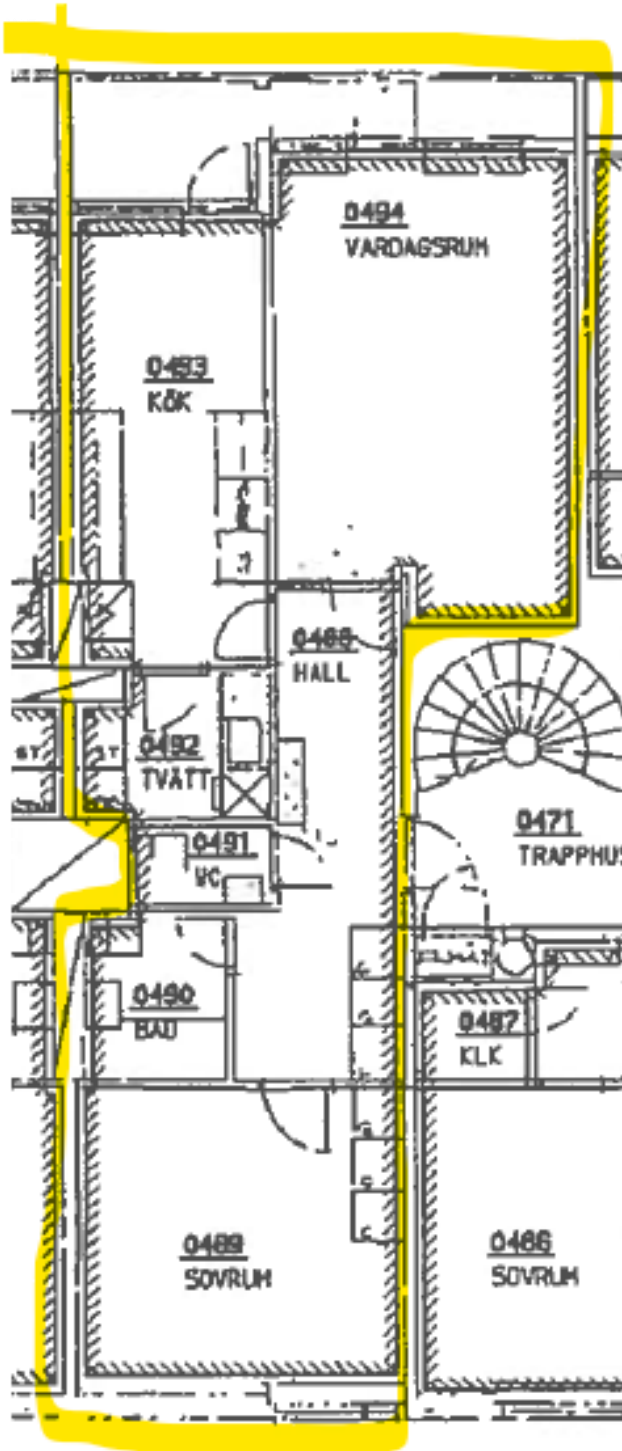

Vissa avvikelser kan förekomma på planritningen