


BOFAKTABLAD
 Åbybergsgatan kv. C

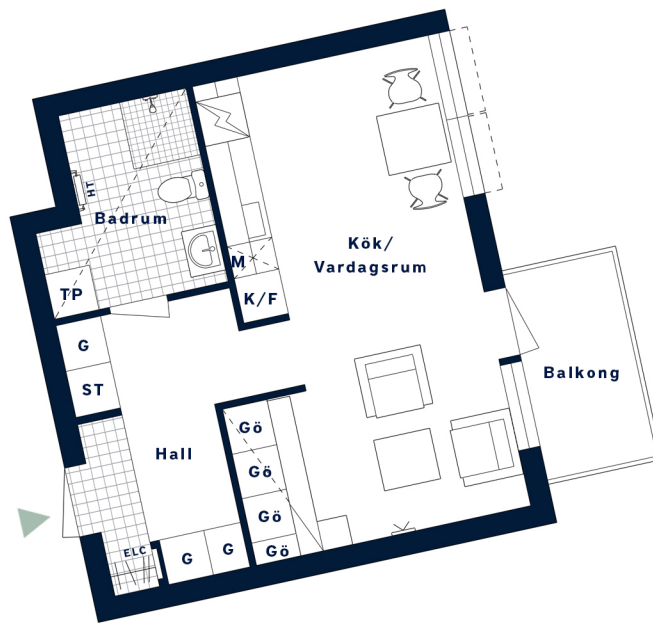

Tänk på att aldrig borra djupare än vad pluggens längd är.

Ej lämplig vägg att borra i på grund av el-/rörinstallationer och brandskydd.

Beige färgsättning



SKALA 1:100 (A4)

1 cm på ritningen motsvarar 1 m i verkligheten

<p>LÄGENHETSNUMMER: 1033 nationellt nr: 1303</p>	<p>BOAREA: (CIRKA) 35 m²</p>	<p>ANTAL RUM OCH KÖK 1</p>																
<p>ORIENTERINGSVY Uppifrån</p>	<p>FASADVY Fasad mot öst</p>	<p>FÖRKLARINGAR</p> <table border="0"> <tr> <td> Garderob</td> <td> Städskåp</td> </tr> <tr> <td> Linneskåp <small>(165 cm ovan golvet)</small></td> <td> Hatthylla</td> </tr> <tr> <td> Induktionsskåp/ugn</td> <td> Klinker</td> </tr> <tr> <td> Diskmaskin</td> <td> Multimediauttag</td> </tr> <tr> <td> Mikro i överskåp</td> <td> Elcentral</td> </tr> <tr> <td> Kyl/Frys</td> <td> Gipsinklädnad i tak</td> </tr> <tr> <td> Tvättpelare</td> <td> Handdukstork</td> </tr> <tr> <td></td> <td> Öppningsbart fönster</td> </tr> </table>	Garderob	Städskåp	Linneskåp <small>(165 cm ovan golvet)</small>	Hatthylla	Induktionsskåp/ugn	Klinker	Diskmaskin	Multimediauttag	Mikro i överskåp	Elcentral	Kyl/Frys	Gipsinklädnad i tak	Tvättpelare	Handdukstork		Öppningsbart fönster
Garderob	Städskåp																	
Linneskåp <small>(165 cm ovan golvet)</small>	Hatthylla																	
Induktionsskåp/ugn	Klinker																	
Diskmaskin	Multimediauttag																	
Mikro i överskåp	Elcentral																	
Kyl/Frys	Gipsinklädnad i tak																	
Tvättpelare	Handdukstork																	
	Öppningsbart fönster																	



Generell golvbeläggning om inget annat anges: ekparkett, trestav. Takhöjd ca 2,5 meter om inget annat anges.

Den totala arean inkluderar innerväggar. Upprättad: 2025-12-05.

Wallenstar förbehåller sig rätten till ändringar och eventuella tryckfel.