
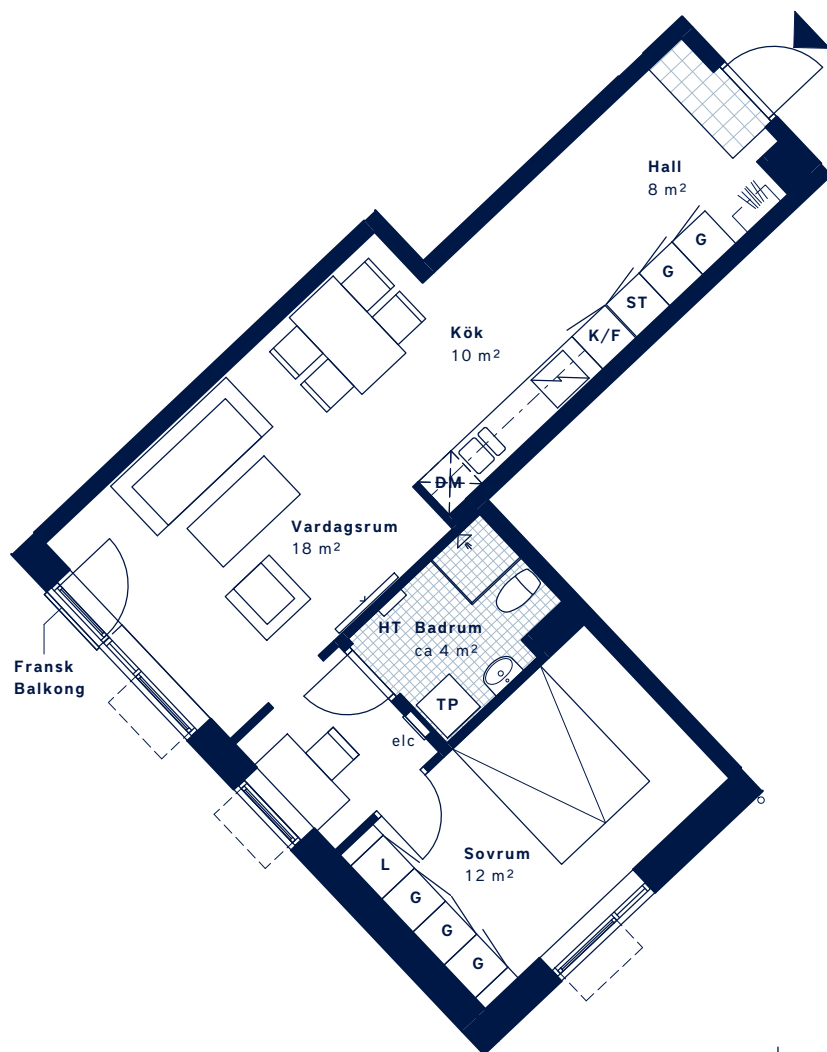


BOFAKTABLAD

Kv Utsikten – Kallebäcks Terrasser

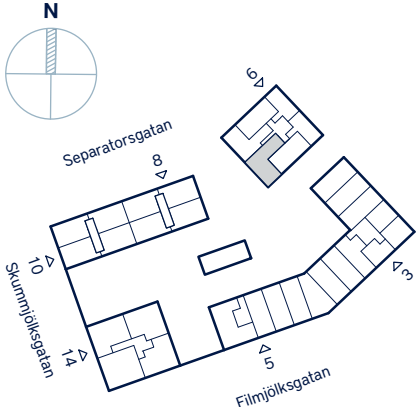

SKALA 1:100 (A4)

LÄGENHETSNUMMER: 2002 Nationellt nr: 1002	BOAREA: (CIRKA) 55 m²	ANTAL RUM OCH KÖK 2																				
ORIENTERINGSVY Uppifrån 	FASADVY Sydost från Filmjölksgratan 	FÖRKLARINGAR <table><tr><td> G Garderob</td><td> TP Tvättpelare</td></tr><tr><td> L Linneskåp</td><td> Klinker</td></tr><tr><td> ST Städsåp</td><td> HT Handduktstork</td></tr><tr><td> Spis</td><td> Gipsinklädnad</td></tr><tr><td> K Kyl</td><td> Öppningsbart fönster</td></tr><tr><td> F Frys</td><td> Öppningsbart vridfönster</td></tr><tr><td> K/F Kyl/Frys</td><td> Hatthylla</td></tr><tr><td> DM Diskmaskin</td><td> Multimediauttag</td></tr><tr><td> TM Tvättmaskin</td><td>Elc Elcentral</td></tr><tr><td> TT Torktumlare</td><td>Förberett för mikro i överskåp</td></tr></table>	G Garderob	TP Tvättpelare	L Linneskåp	Klinker	ST Städsåp	HT Handduktstork	Spis	Gipsinklädnad	K Kyl	Öppningsbart fönster	F Frys	Öppningsbart vridfönster	K/F Kyl/Frys	Hatthylla	DM Diskmaskin	Multimediauttag	TM Tvättmaskin	Elc Elcentral	TT Torktumlare	Förberett för mikro i överskåp
G Garderob	TP Tvättpelare																					
L Linneskåp	Klinker																					
ST Städsåp	HT Handduktstork																					
Spis	Gipsinklädnad																					
K Kyl	Öppningsbart fönster																					
F Frys	Öppningsbart vridfönster																					
K/F Kyl/Frys	Hatthylla																					
DM Diskmaskin	Multimediauttag																					
TM Tvättmaskin	Elc Elcentral																					
TT Torktumlare	Förberett för mikro i överskåp																					



Generell golvbeläggning om inget annat anges: ekparkett, trestav. Takhöjd ca 2,5 meter om inget annat anges. Den angivna lägenhetsstorleken kan skilja sig från summan av rummens enskilda areor då samtliga areor är avrundade, samt då den totala arean inkluderar innerväggar. Upprättad: 2022-03-01. Wallenstam förbehåller sig rätten till ändringar.