


BOFAKTABLAD
Kedjan - Kallebäck, Göteborg

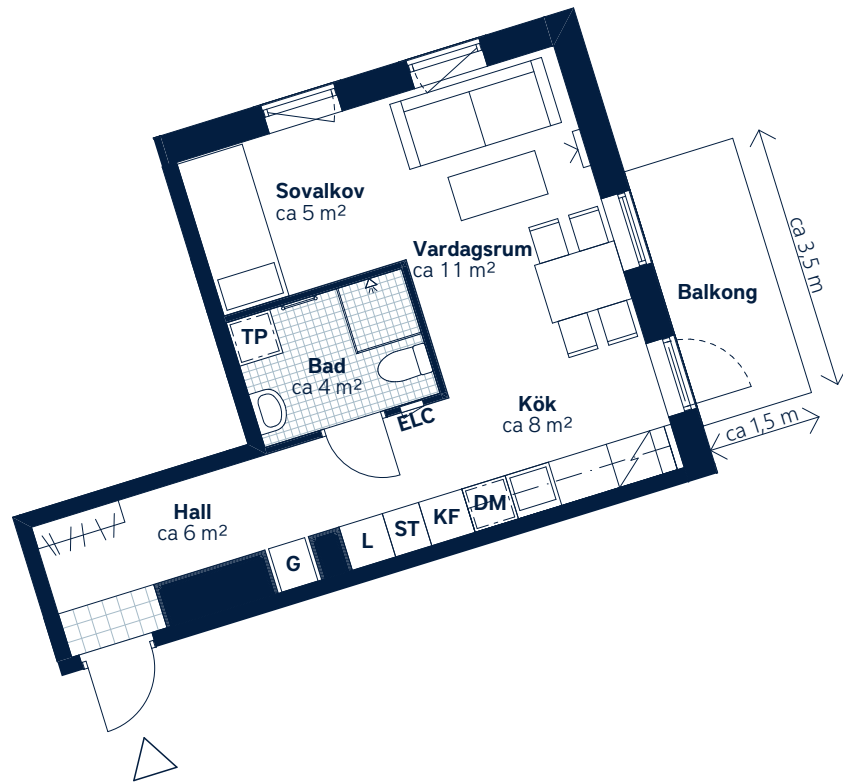

SKALA 1:100 (A4)

LÄGENHETSNUMMER: 8044 nationellt nr: 1404	BOAREA: (CIRKA) 35 m²	ANTAL RUM OCH KÖK: 1																												
ORIENTERINGSVY Uppifrån Skummjölksgratan Separatorgatan 16 14 12 10 4B 8	SEKTIONSVY Skummjölksgratan Separatorgatan	FÖRKLARINGAR <table><tr><td>G</td><td>Garderob</td><td></td><td>Klinker</td></tr><tr><td>ST</td><td>Städsåp</td><td></td><td>Hatthylla</td></tr><tr><td>L</td><td>Linnesåp</td><td></td><td>Öppningsbart fönster</td></tr><tr><td>TP</td><td>Tvättåpelare</td><td></td><td>Multimediauttag</td></tr><tr><td></td><td>Håll och ugn</td><td>ELC</td><td>Elcentral</td></tr><tr><td>KF</td><td>Kyl/frys</td><td></td><td>Handduksåp</td></tr><tr><td>DM</td><td>Diskmaskin, micro i åversåp</td><td></td><td></td></tr></table>	G	Garderob		Klinker	ST	Städsåp		Hatthylla	L	Linnesåp		Öppningsbart fönster	TP	Tvättåpelare		Multimediauttag		Håll och ugn	ELC	Elcentral	KF	Kyl/frys		Handduksåp	DM	Diskmaskin, micro i åversåp		
G	Garderob		Klinker																											
ST	Städsåp		Hatthylla																											
L	Linnesåp		Öppningsbart fönster																											
TP	Tvättåpelare		Multimediauttag																											
	Håll och ugn	ELC	Elcentral																											
KF	Kyl/frys		Handduksåp																											
DM	Diskmaskin, micro i åversåp																													



Generell golvbelågning om inget annat anges: ekparkett, trestav. Den angivna lågenhetsstorleken kan skilja sig från summan av rummens enskilda areor då samtliga areor år avrundade, samt då den totala arean inkluderar innervåggar. Generell rumshåjd (exkl. undertak) ca 2,5 meter.
Uppråtad: 2022-09-28 - Wallenstam förbehåller sig råtten till åndringar.