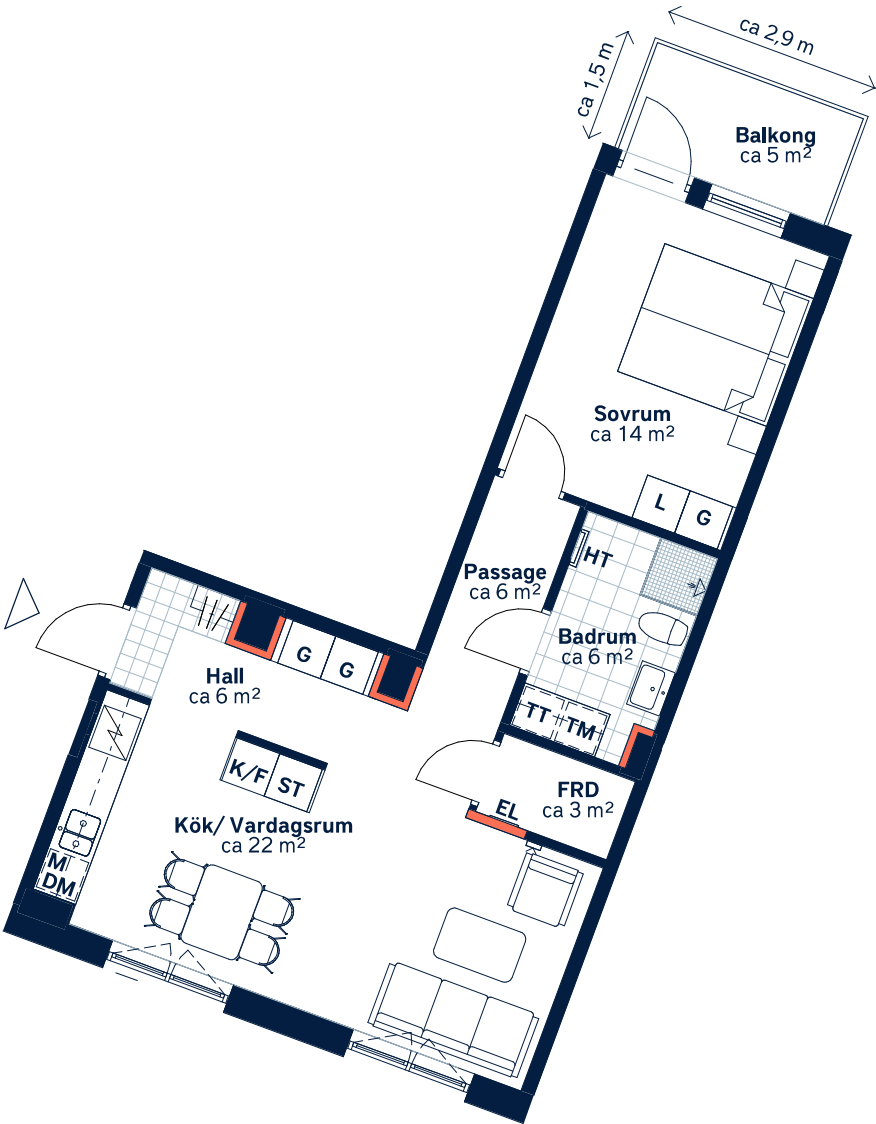


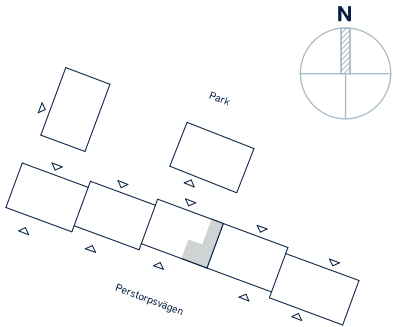
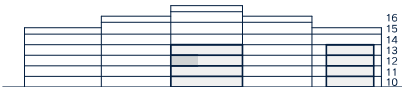
Kv. Ädellövet - Klockelund, Farsta



Ej lämplig vägg att borra i på grund av el/rör-installationer och brandskydd.



SKALA 1:100 (A4)

LÄGENHETSNUMMER: 0324	BOAREA: (CIRKA) 54m ²	ANTAL RUM OCH KÖK: 2																		
ORIENTERINGSVY Uppifrån 	FASADVV Vy från parken 	FÖRKLARINGAR <table><tr><td>G Garderob</td><td>HT Handdukstork</td></tr><tr><td>L Linneskåp</td><td> Hatthylla</td></tr><tr><td>ST Städskåp</td><td> Klinker</td></tr><tr><td> Spishäll</td><td> Öppningsbart fönster</td></tr><tr><td>K/F Kyl/frys</td><td> Multimediauttag</td></tr><tr><td>DM Diskmaskin</td><td>EL Elcentral</td></tr><tr><td>M Mikrovågsugn</td><td>FRD Förråd</td></tr><tr><td>TM Tvättmaskin</td><td></td></tr><tr><td>TT Torktumlare</td><td></td></tr></table>	G Garderob	HT Handdukstork	L Linneskåp	Hatthylla	ST Städskåp	Klinker	Spishäll	Öppningsbart fönster	K/F Kyl/frys	Multimediauttag	DM Diskmaskin	EL Elcentral	M Mikrovågsugn	FRD Förråd	TM Tvättmaskin		TT Torktumlare	
G Garderob	HT Handdukstork																			
L Linneskåp	Hatthylla																			
ST Städskåp	Klinker																			
Spishäll	Öppningsbart fönster																			
K/F Kyl/frys	Multimediauttag																			
DM Diskmaskin	EL Elcentral																			
M Mikrovågsugn	FRD Förråd																			
TM Tvättmaskin																				
TT Torktumlare																				



Generell golvbeläggning om inget annat anges: ekparkett, 3-stav. TV ovan mediauttag fästs med max 30 mm skruv. Plugg behövs ej. Takhöjd ca 2,5 meter om inget annat anges. Väggskåp ovan TM och KM. Den angivna lägenhetsstorleken kan skilja sig från summan av rummens enskilda areor då samtliga areor är avrundade, samt då den totala arean inkluderar innerväggar. Upprättad: 2024-10-09 - Wallenstam förbehåller sig rätten till ändringar.