


BOFAKTABLAD
Kedjan - Kallebäck, Göteborg

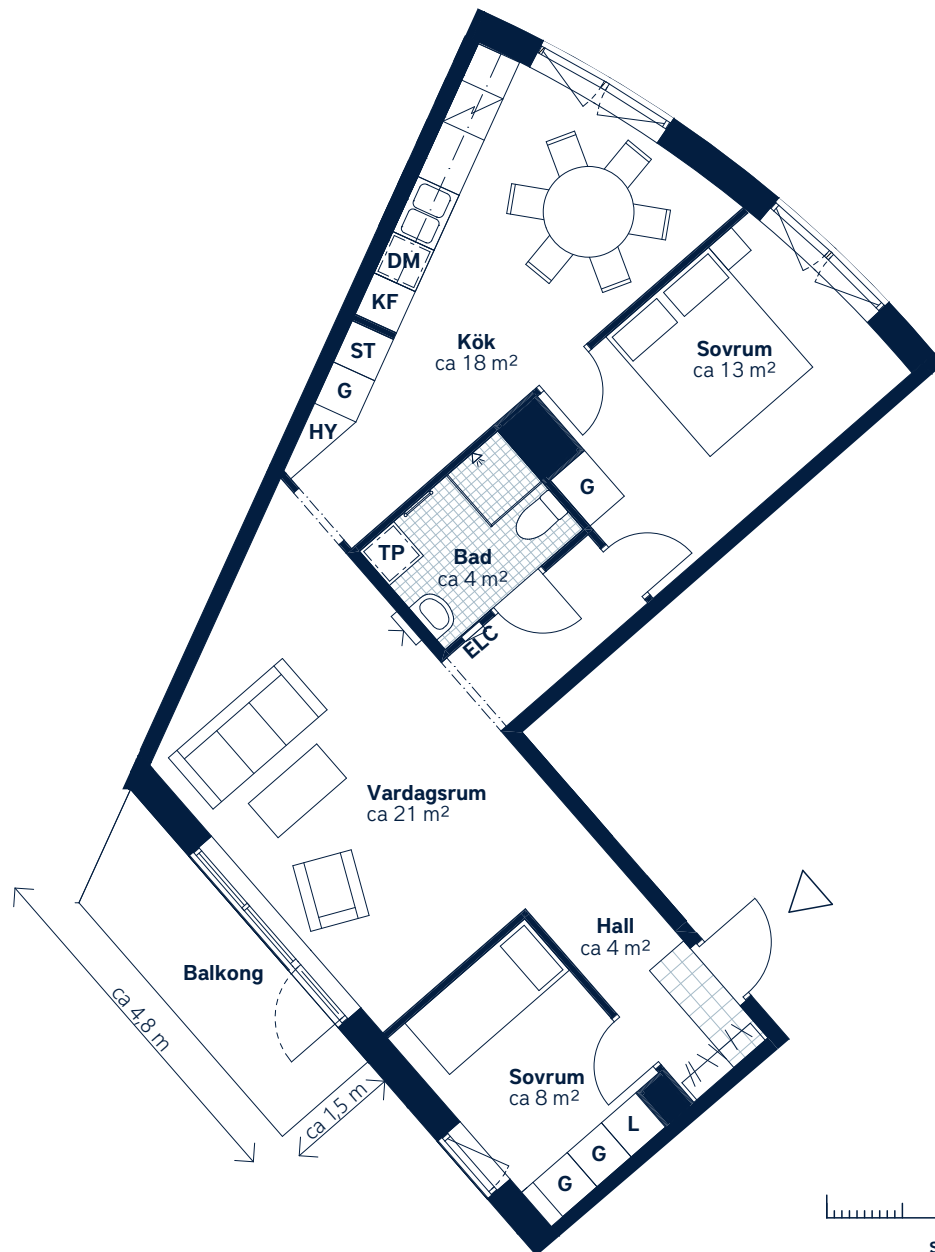

SKALA 1:100 (A4)

LÄGENHETSNUMMER: 2013 nationellt nr: 1103	BOAREA: (CIRKA) 74 m²	ANTAL RUM OCH KÖK: 3
ORIENTERINGSVY Uppifrån Skummjölksgratan Separatortgatan 16 14 12 10 4B 8	SEKTIONSIVY Skummjölksgratan Separatortgatan	FÖRKLARINGAR G Garderob ST Städsåp L Linnesåp TP Tvättålar Häll och ugn KF Kyl/frys DM Diskmaskin, micro i översåp Klinker Hatthylla Öppningsbart fönster Handdukstork Multimediauttag ELC Elcentral HY Platsbyggd hylla



Generell golvbeklägning om inget annat anges: ekparkett, trestav. Den angivna lägenhetsstorleken kan skilja sig från summan av rummens enskilda areor då samtliga areor är avrundade, samt då den totala arean inkluderar innerväggar. Generell rumshöjd (exkl. undertak) ca 2,5 meter.
Upprättad: 2022-09-28 - Wallenstam förbehåller sig rätten till ändringar.