


BOFAKTABLAD
Kedjan - Kallebäck, Göteborg

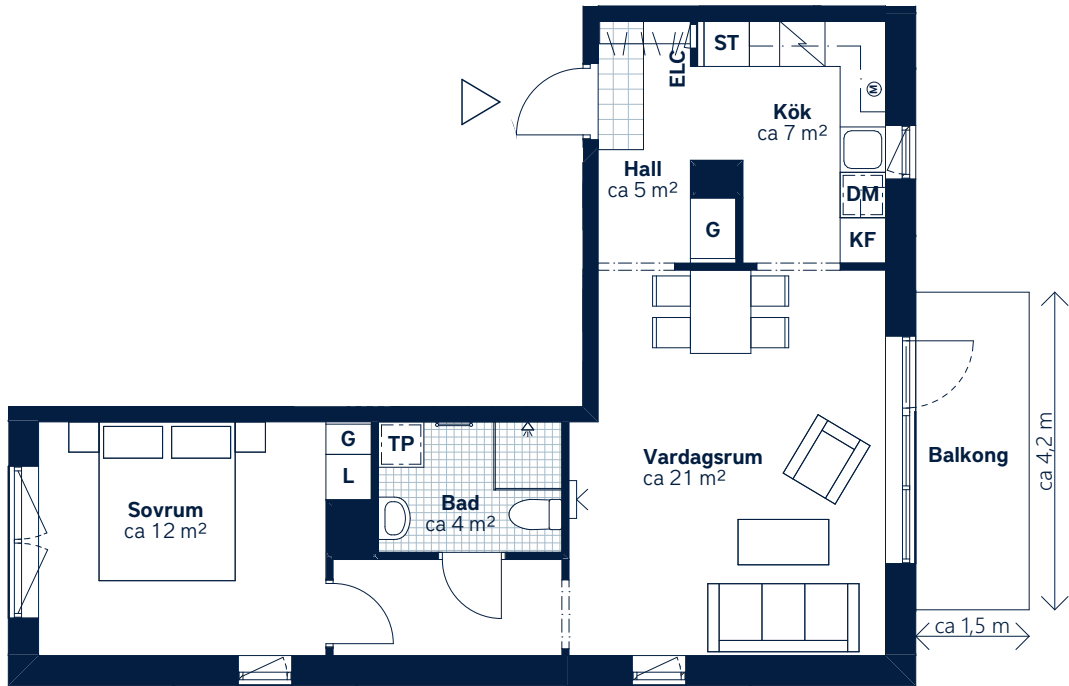

SKALA 1:100 (A4)

LÄGENHETSNUMMER: 9033 <i>nationellt nr: 1303</i>	BOAREA: (CIRKA) 55 m²	ANTAL RUM OCH KÖK: 2																												
ORIENTERINGSVY Uppifrån	SEKTIONSIVY	FÖRKLARINGAR <table><tr><td>G</td><td>Garderob</td><td></td><td>Klinker</td></tr><tr><td>ST</td><td>Städsåp</td><td></td><td>Hatthylla</td></tr><tr><td>L</td><td>Linnesåp</td><td></td><td>Öppningsbart fönster</td></tr><tr><td>TP</td><td>Tvättelare</td><td></td><td>Handdukstork</td></tr><tr><td></td><td>Håll och ugn</td><td></td><td>Multimediauttag</td></tr><tr><td>KF</td><td>Kyl/frys</td><td>ELC</td><td>Elcentral</td></tr><tr><td>DM</td><td>Diskmaskin</td><td></td><td>Micro</td></tr></table>	G	Garderob		Klinker	ST	Städsåp		Hatthylla	L	Linnesåp		Öppningsbart fönster	TP	Tvättelare		Handdukstork		Håll och ugn		Multimediauttag	KF	Kyl/frys	ELC	Elcentral	DM	Diskmaskin		Micro
G	Garderob		Klinker																											
ST	Städsåp		Hatthylla																											
L	Linnesåp		Öppningsbart fönster																											
TP	Tvättelare		Handdukstork																											
	Håll och ugn		Multimediauttag																											
KF	Kyl/frys	ELC	Elcentral																											
DM	Diskmaskin		Micro																											



Generell golvbeklägning om inget annat anges: ekparkett, trestav. Den angivna lägenhetsstorleken kan skilja sig från summan av rummens enskilda areor då samtliga areor är avrundade, samt då den totala arean inkluderar innerväggar. Generell rumshöjd (exkl. undertak) ca 2,5 meter.
Upprättad: 2022-09-28 – Wallenstam förbehåller sig rätten till ändringar.