


LOKALFAKTABLAD

Kv. Nacka Grace - Nacka

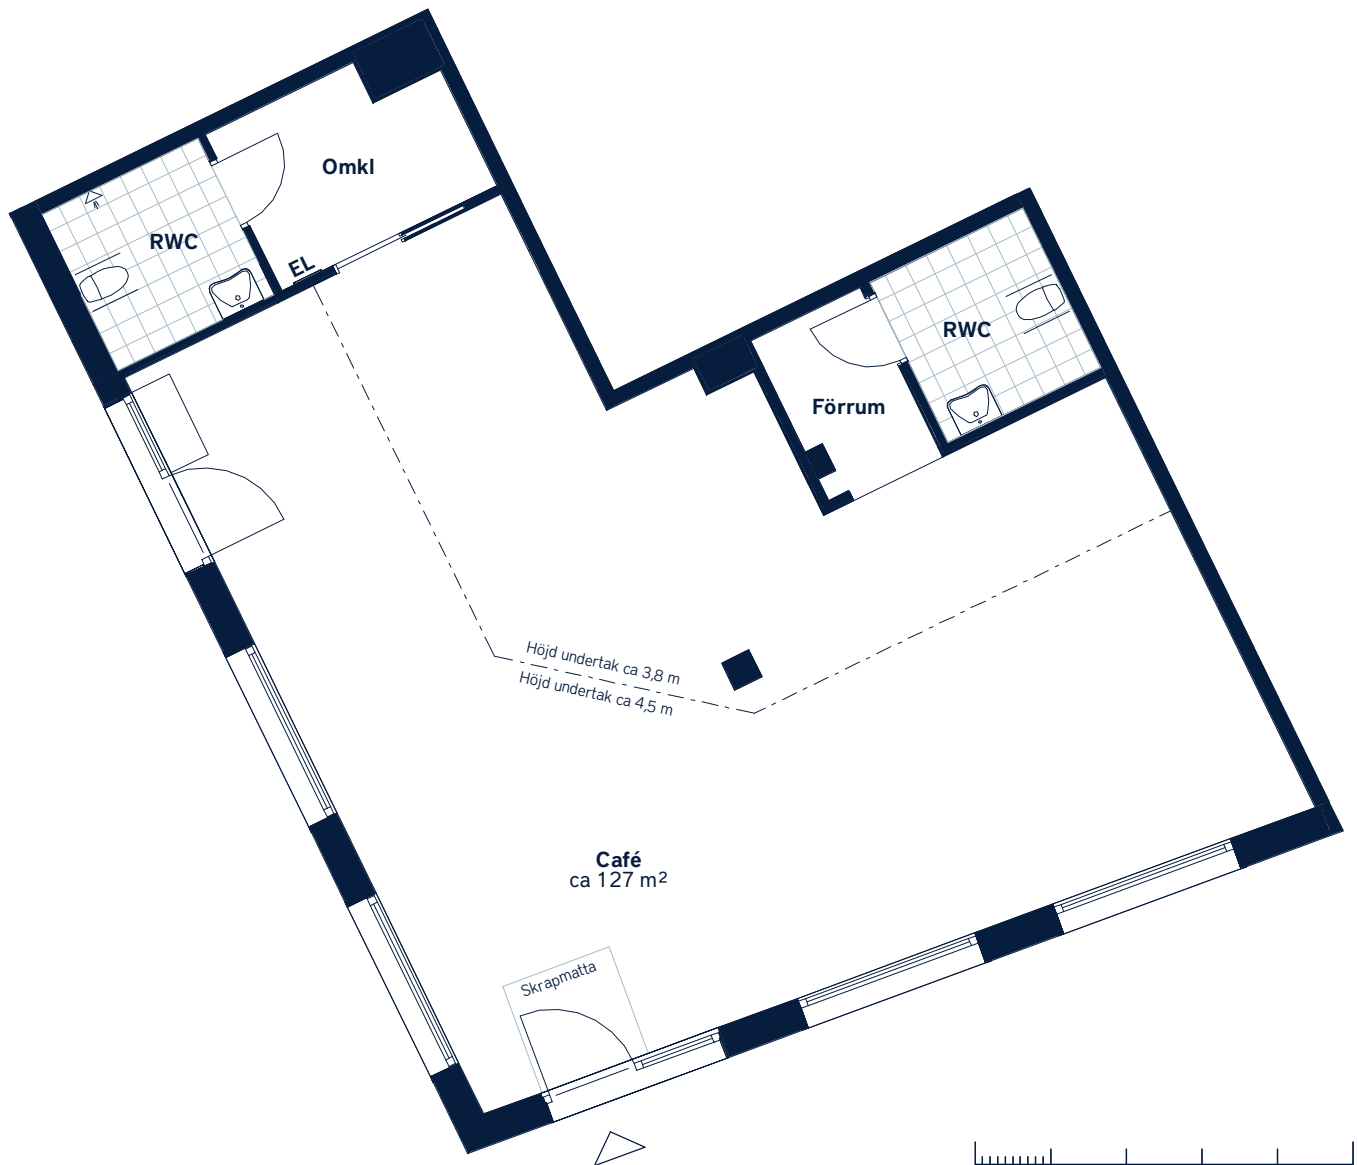

SKALA 1 : 100 (A4)


LOKALNUMMER: 5001	LOKALAREA: (CIRKA) 127m ²	FÖRKLARINGAR
ORIENTERINGSVY Uppifrån 	SEKTION Vy från Värmdövägen 	 Klinker EL Elcentral



Golvbeläggning enligt avtalsbilaga.
Takhöjd generellt i RWC samt pentry ca 2,2 - 2,5 m.
Upprättad: 2023-05-24 - Wallenstam förbehåller sig rätten till ändringar.

LOKALFAKTABLAD

Kv. Nacka Grace - Nacka

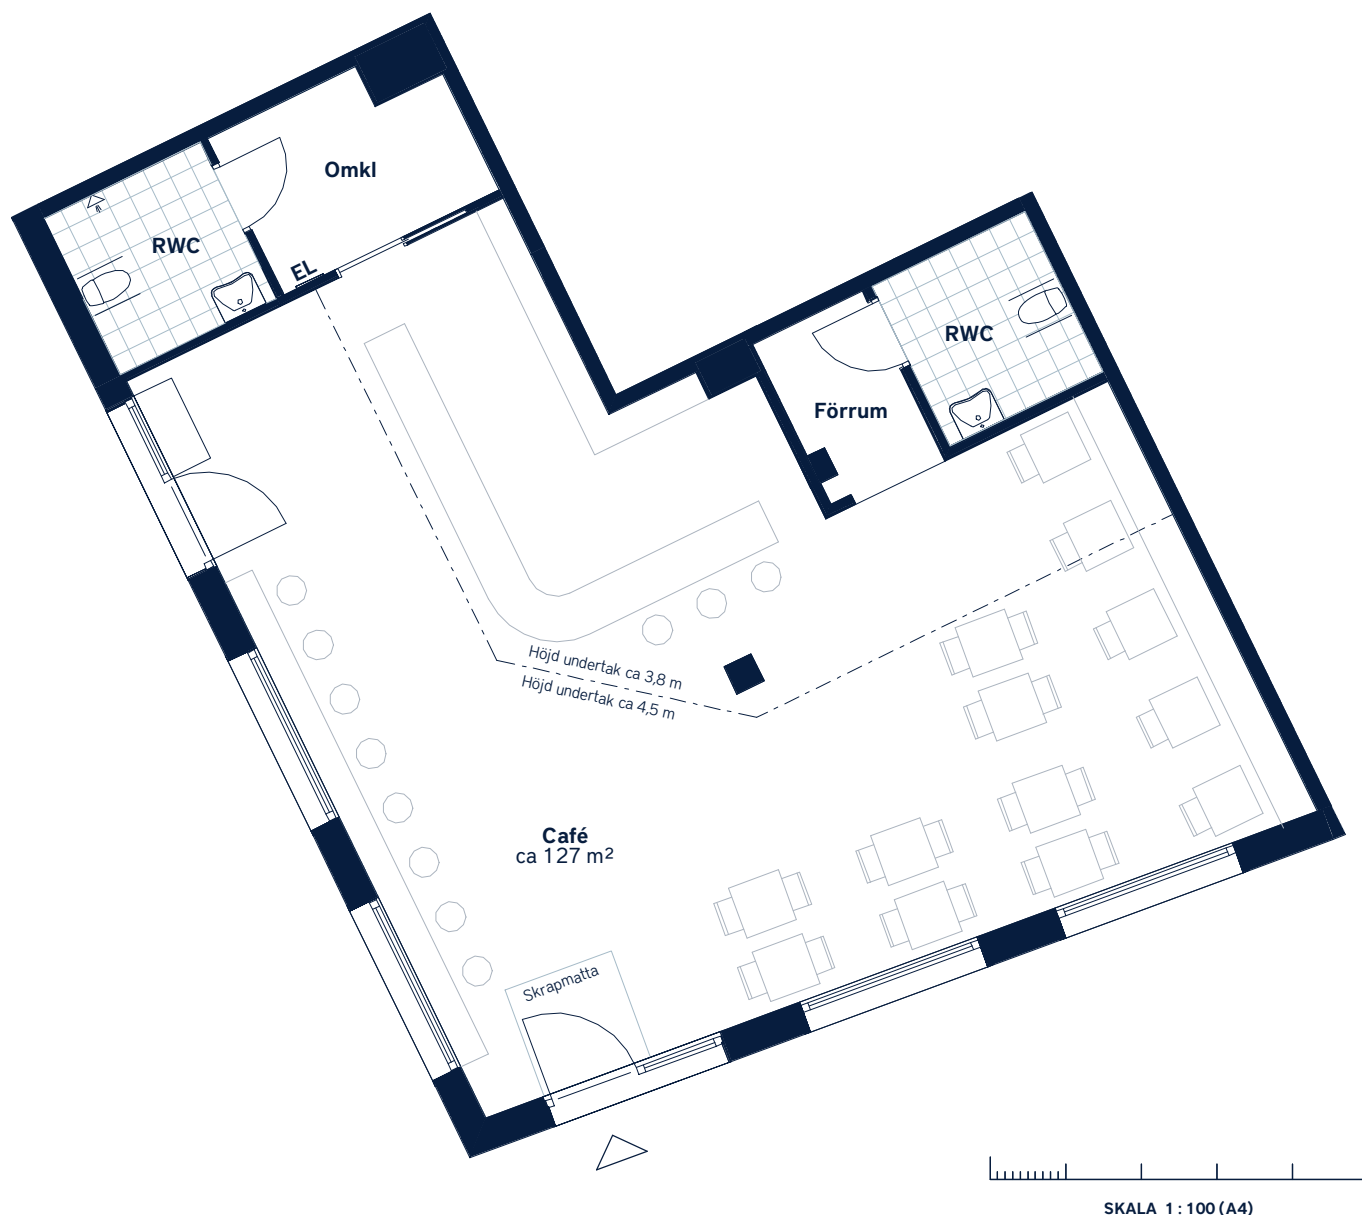

LOKALNUMMER: <i>5001 - Möblerad</i>	LOKALAREA: (CIRKA) <i>127m²</i>	FÖRKLARINGAR
ORIENTERINGSVY <i>Uppifrån</i>	SEKTION <i>Vy från Värmdövägen</i>	Klinker EL Elcentral



Golvbeläggning enligt avtalsbilaga.
Takhöjd generellt i RWC samt pentry ca 2,2 - 2,5 m.
Upprättad: 2023-05-24 - Wallenstam förbehåller sig rätten till ändringar.