


BOFAKTABLAD
Kedjan - Kallebäck, Göteborg

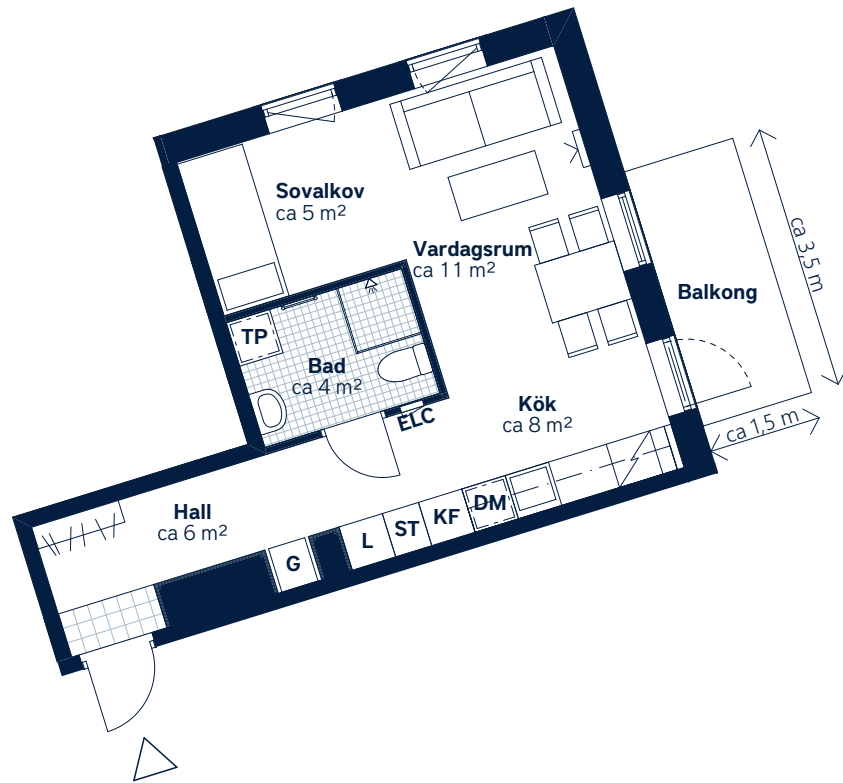

SKALA 1:100 (A4)

LÄGENHETSNUMMER: 8114 nationellt nr: 2104	BOAREA: (CIRKA) 35 m²	ANTAL RUM OCH KÖK: 1																												
ORIENTERINGSVY Uppifrån	SEKTIONSVMY	FÖRKLARINGAR <table><tr><td>G</td><td>Garderob</td><td></td><td>Klinker</td></tr><tr><td>ST</td><td>Städsåp</td><td></td><td>Hatthylla</td></tr><tr><td>L</td><td>Linnesåp</td><td></td><td>Öppningsbart fönster</td></tr><tr><td>TP</td><td>Tvättåpelare</td><td></td><td>Multimediauttag</td></tr><tr><td></td><td>Håll och ugn</td><td>ELC</td><td>Elcentral</td></tr><tr><td>KF</td><td>Kyl/frys</td><td></td><td>Handduksåp</td></tr><tr><td>DM</td><td>Diskåp, micro i åp</td><td></td><td></td></tr></table>	G	Garderob		Klinker	ST	Städsåp		Hatthylla	L	Linnesåp		Öppningsbart fönster	TP	Tvättåpelare		Multimediauttag		Håll och ugn	ELC	Elcentral	KF	Kyl/frys		Handduksåp	DM	Diskåp, micro i åp		
G	Garderob		Klinker																											
ST	Städsåp		Hatthylla																											
L	Linnesåp		Öppningsbart fönster																											
TP	Tvättåpelare		Multimediauttag																											
	Håll och ugn	ELC	Elcentral																											
KF	Kyl/frys		Handduksåp																											
DM	Diskåp, micro i åp																													



Generell golvbeläggning om inget annat anges: ekparkett, trestav. Den angivna lägenhetsstorleken kan skilja sig från summan av rummens enskilda areor då samtliga areor är avrundade, samt då den totala arean inkluderar innerväggar. Generell rumshöjd (exkl. undertak) ca 2,5 meter.
Upprättad: 2022-09-28 - Wallenstam förbehåller sig rätten till ändringar.