


BOFAKTABLAD
Kedjan - Kallebäck, Göteborg

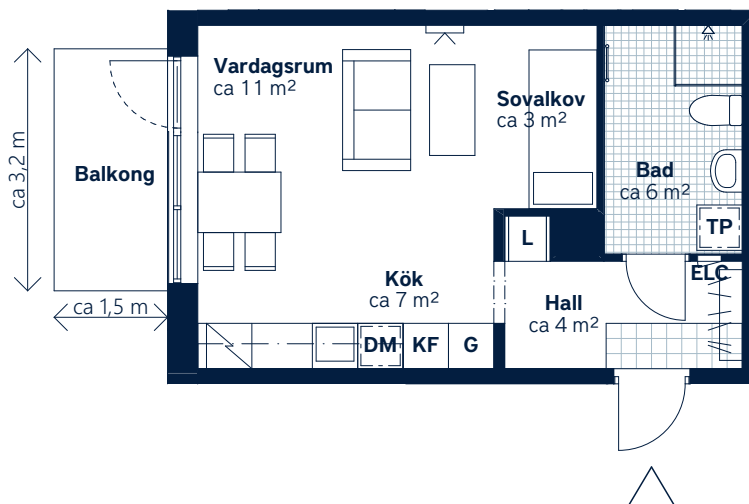

SKALA 1:100 (A4)

LÄGENHETSNUMMER: 9021 nationellt nr: 1201	BOAREA: (CIRKA) 33 m²	ANTAL RUM OCH KÖK: 1																								
ORIENTERINGSVY Uppifrån	SEKTIONSVY	FÖRKLARINGAR <table><tr><td>G</td><td>Garderob</td><td></td><td>Klinker</td></tr><tr><td>L</td><td>Linneskåp</td><td></td><td>Hatthylla</td></tr><tr><td>TP</td><td>Tvättpelare</td><td></td><td>Multimediauttag</td></tr><tr><td></td><td>Häll och ugn</td><td>ELC</td><td>Elcentral</td></tr><tr><td>KF</td><td>Kyl/frys</td><td></td><td>Handduktork</td></tr><tr><td>DM</td><td>Diskmaskin, micro i överskåp</td><td></td><td></td></tr></table>	G	Garderob		Klinker	L	Linneskåp		Hatthylla	TP	Tvättpelare		Multimediauttag		Häll och ugn	ELC	Elcentral	KF	Kyl/frys		Handduktork	DM	Diskmaskin, micro i överskåp		
G	Garderob		Klinker																							
L	Linneskåp		Hatthylla																							
TP	Tvättpelare		Multimediauttag																							
	Häll och ugn	ELC	Elcentral																							
KF	Kyl/frys		Handduktork																							
DM	Diskmaskin, micro i överskåp																									



Generell golvbeklägning om inget annat anges: ekparkett, trestav. Den angivna lägenhetsstorleken kan skilja sig från summan av rummens enskilda areor då samtliga areor är avrundade, samt då den totala arean inkluderar innerväggar. Generell rumshöjd (exkl. undertak) ca 2,5 meter.
Upprättad: 2022-09-28 - Wallenstam förbehåller sig rätten till ändringar.