


BOFAKTABLAD
Kedjan - Kallebäck, Göteborg

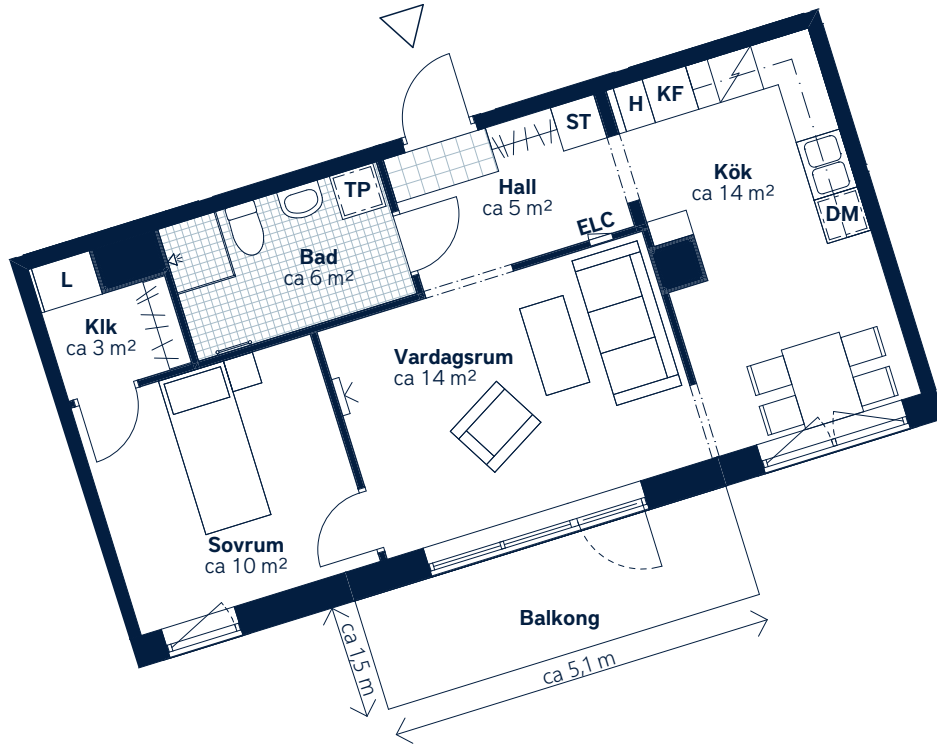

SKALA 1:100 (A4)

| | | | | | | | | | | | | | | | | |
|---|---|--|------------------|---------|-------------------|-----------|-------------------|----------------------|-----------------------|-----------------|--------------|----------------------|--------------------|---------------------|--|--------------|
| <p>LÄGENHETSNUMMER: 8036 <i>nationellt nr: 1306</i></p> | <p>BOAREA: (CIRKA) 54 m²</p> | <p>ANTAL RUM OCH KÖK: 2</p> | | | | | | | | | | | | | | |
| <p>ORIENTERINGSVY <i>Uppifrån</i></p> | <p>SEKTIONSIVY</p> | <p>FÖRKLARINGAR</p> <table border="0"> <tr> <td>H Högskåp</td> <td> Klinker</td> </tr> <tr> <td>ST Städsåp</td> <td> Hatthylla</td> </tr> <tr> <td>L Linnesåp</td> <td> Öppningsbart fönster</td> </tr> <tr> <td>TP Tvättpelare</td> <td> Multimediauttag</td> </tr> <tr> <td> Häll och ugn</td> <td>ELC Elcentral</td> </tr> <tr> <td>KF Kyl/frys</td> <td>KLK Klädskåp</td> </tr> <tr> <td>DM Diskmaskin, micro i överskåp</td> <td> Handdukstork</td> </tr> </table> | H Högskåp | Klinker | ST Städsåp | Hatthylla | L Linnesåp | Öppningsbart fönster | TP Tvättpelare | Multimediauttag | Häll och ugn | ELC Elcentral | KF Kyl/frys | KLK Klädskåp | DM Diskmaskin, micro i överskåp | Handdukstork |
| H Högskåp | Klinker | | | | | | | | | | | | | | | |
| ST Städsåp | Hatthylla | | | | | | | | | | | | | | | |
| L Linnesåp | Öppningsbart fönster | | | | | | | | | | | | | | | |
| TP Tvättpelare | Multimediauttag | | | | | | | | | | | | | | | |
| Häll och ugn | ELC Elcentral | | | | | | | | | | | | | | | |
| KF Kyl/frys | KLK Klädskåp | | | | | | | | | | | | | | | |
| DM Diskmaskin, micro i överskåp | Handdukstork | | | | | | | | | | | | | | | |



Generell golvbeklägning om inget annat anges: ekparkett, trestav. Den angivna lägenhetsstorleken kan skilja sig från summan av rummens enskilda areor då samtliga areor är avrundade, samt då den totala arean inkluderar innerväggar. Generell rumshöjd (exkl. undertak) ca 2,5 meter.
Upprättad: 2022-09-28 - Wallenstam förbehåller sig rätten till ändringar.