


BOFAKTABLAD
Kedjan - Kallebäck, Göteborg

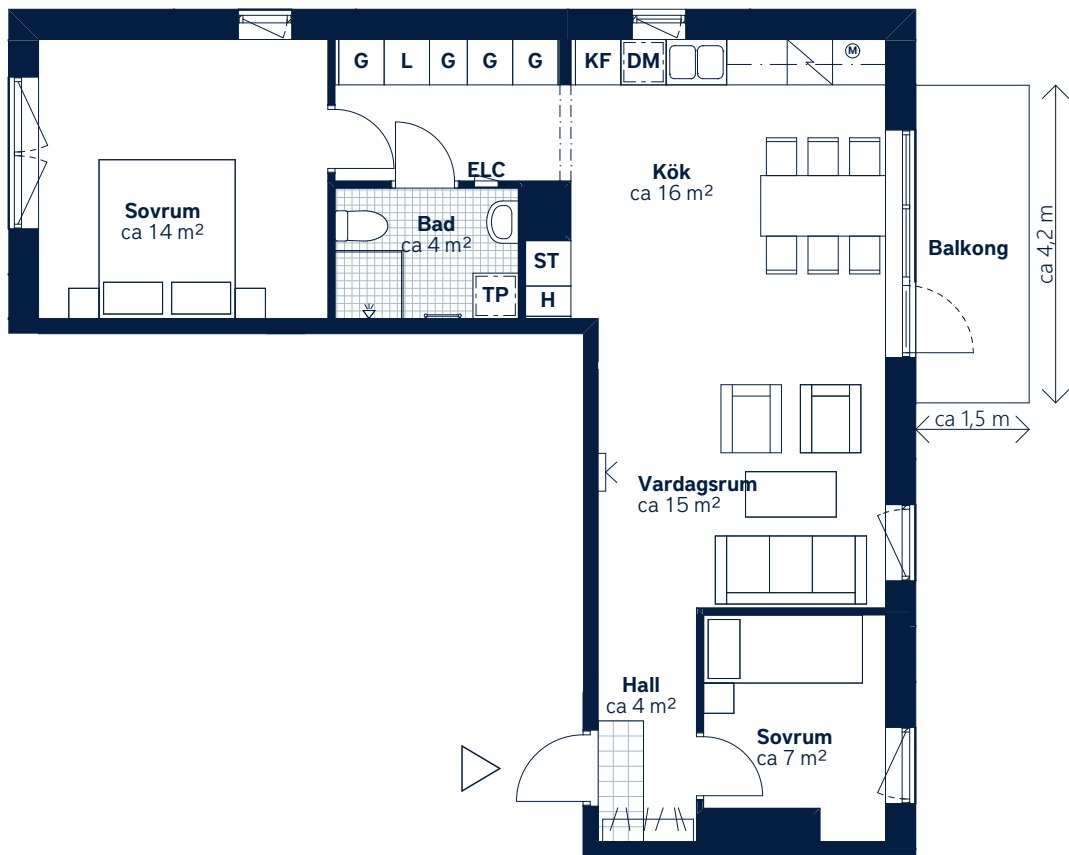

SKALA 1:100 (A4)

LÄGENHETSNUMMER: 9042 nationellt nr: 1402	BOAREA: (CIRKA) 67 m²	ANTAL RUM OCH KÖK: 3																																
ORIENTERINGSVY Uppifrån	SEKTIONSIVY	FÖRKLARINGAR <table><tr><td>G</td><td>Garderob</td><td>H</td><td>Högsåp</td></tr><tr><td>ST</td><td>Städsåp</td><td></td><td>Klinker</td></tr><tr><td>L</td><td>Linnesåp</td><td></td><td>Hatthylla</td></tr><tr><td>TP</td><td>Tvättelare</td><td></td><td>Öppningsbart fönster</td></tr><tr><td></td><td>Häll och ugn</td><td></td><td>Handdukstork</td></tr><tr><td>KF</td><td>Kyl/frys</td><td></td><td>Multimediauttag</td></tr><tr><td>DM</td><td>Diskmaskin</td><td>ELC</td><td>Elcentral</td></tr><tr><td></td><td></td><td>M</td><td>Micro</td></tr></table>	G	Garderob	H	Högsåp	ST	Städsåp		Klinker	L	Linnesåp		Hatthylla	TP	Tvättelare		Öppningsbart fönster		Häll och ugn		Handdukstork	KF	Kyl/frys		Multimediauttag	DM	Diskmaskin	ELC	Elcentral			M	Micro
G	Garderob	H	Högsåp																															
ST	Städsåp		Klinker																															
L	Linnesåp		Hatthylla																															
TP	Tvättelare		Öppningsbart fönster																															
	Häll och ugn		Handdukstork																															
KF	Kyl/frys		Multimediauttag																															
DM	Diskmaskin	ELC	Elcentral																															
		M	Micro																															



Generell golvbeläggning om inget annat anges: ekparkett, trestav. Den angivna lägenhetsstorleken kan skilja sig från summan av rummens enskilda areor då samtliga areor är avrundade, samt då den totala arean inkluderar innerväggar. Generell rumshöjd (exkl. undertak) ca 2,5 meter.
Upprättad: 2022-09-28 - Wallenstam förbehåller sig rätten till ändringar.