


BOFAKTABLAD

Kallebäcks Terrasser kv 9

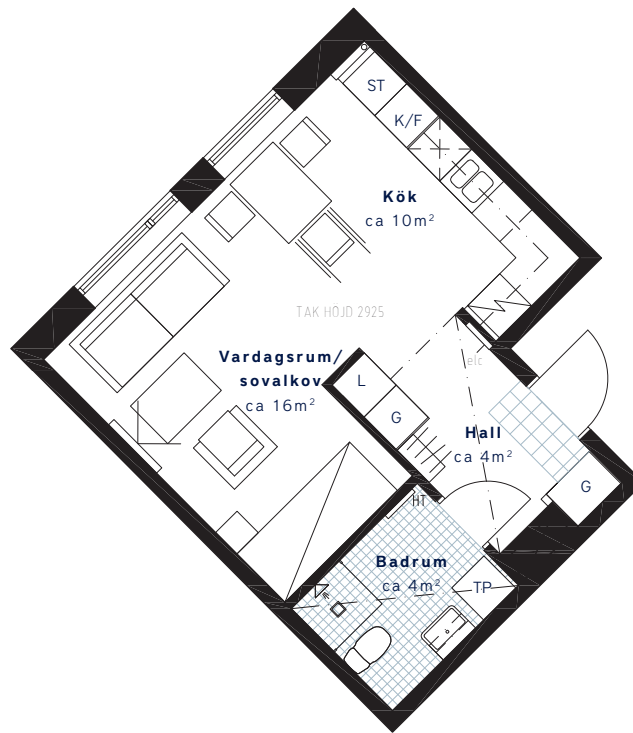

SKALA 1:100 (A4)

<p>LÄGENHETSNUMMER: W2001-L1002 – 1 rok</p>	<p>BOAREA: (CIRKA) 34 m²</p>	<p>ANTAL RUM OCH KÖK 1</p>																		
<p>ORIENTERINGSVY <i>Uppifrån</i></p>	<p>SEKTION <i>Sydväst</i></p>	<p>FÖRKLARINGAR</p> <table border="0"> <tr> <td> Garderob</td> <td> Hatthylla</td> </tr> <tr> <td> Linneskåp</td> <td> Klinker</td> </tr> <tr> <td> Städsåp</td> <td> Multimediauttag</td> </tr> <tr> <td> Spis</td> <td> elc Elcentral</td> </tr> <tr> <td> Kyl/Frys</td> <td> Gipsinklädnad i tak</td> </tr> <tr> <td> Diskmaskin</td> <td> Handduktork</td> </tr> <tr> <td> Tvättmaskin</td> <td> Öppningsbart fönster sidohängt</td> </tr> <tr> <td> Torktumlare</td> <td></td> </tr> <tr> <td> Tvättpelare</td> <td></td> </tr> </table>	Garderob	Hatthylla	Linneskåp	Klinker	Städsåp	Multimediauttag	Spis	elc Elcentral	Kyl/Frys	Gipsinklädnad i tak	Diskmaskin	Handduktork	Tvättmaskin	Öppningsbart fönster sidohängt	Torktumlare		Tvättpelare	
Garderob	Hatthylla																			
Linneskåp	Klinker																			
Städsåp	Multimediauttag																			
Spis	elc Elcentral																			
Kyl/Frys	Gipsinklädnad i tak																			
Diskmaskin	Handduktork																			
Tvättmaskin	Öppningsbart fönster sidohängt																			
Torktumlare																				
Tvättpelare																				



Generell golvbeläggning om inget annat anges: ekparkett, trestav. Takhöjd ca 2,5 meter om inget annat anges. Den angivna lägenhetsstorleken kan skilja sig från summan av rummens enskilda areor då samtliga areor är avrundade, samt då den totala arean inkluderar innerväggar. Upprättad: 2020-04-06 – Wallenstam förbehåller sig rätten till ändringar.