


# ULFSPARREGATAN 14

## LUNDEN 61:9

### BOFAKTA

LGH: 1408-1408

51 m<sup>2</sup> 2 RoK

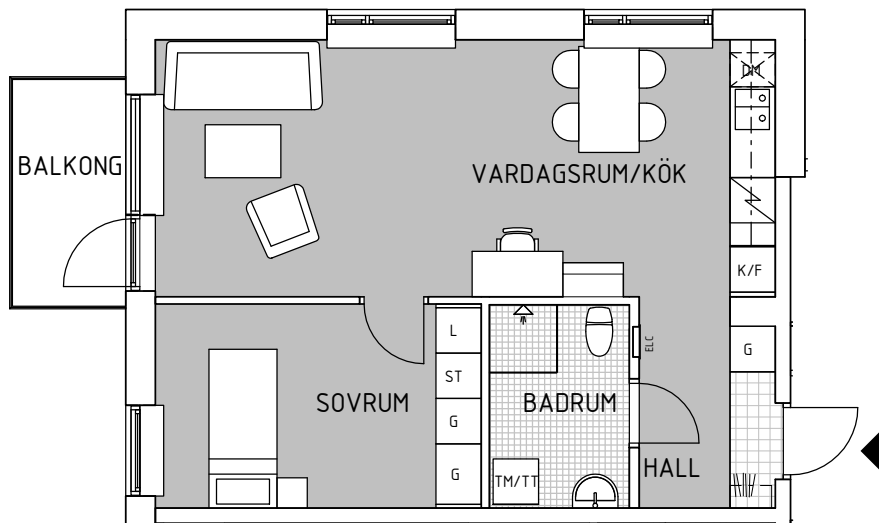

WALLENSTAM

Ytangelser är preliminära  
Rätt till mindre ändringar förbehålles

0 5m  
SKALA 1:100 Originalformat A4

### TECKENFÖRKLARING

|                                                      |                                                                      |                    |             |
|------------------------------------------------------|----------------------------------------------------------------------|--------------------|-------------|
| K/F                                                  | Kyl/frys                                                             | TM                 | Tvättmaskin |
| Spishäll                                             |                                                                      | TT                 | Torktumlare |
| Diskmaskin                                           |                                                                      | TM/TT              | Tvättpelare |
| G                                                    | Garderob<br>- En klädstång<br>- En flyttbar hylla                    | Duschväggar i glas |             |
| L                                                    | Linneskåp<br>- Fyra flyttbara hyllor<br>- Fyra backar med rullbeslag | Hatthylla          |             |
| ST                                                   | Städska<br>- Städskåpsinredning inkl. medicinska.                    | ELC                | Elcentral   |
| Fönsterbänkar<br>Fönsterbänkar av natursten/kalksten |                                                                      | Klinker i hall     |             |
|                                                      |                                                                      | Klinker i badrum   |             |

### LÄGE I HUSET

