
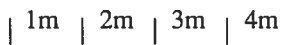


LÄGENHET TYP 6

40 m², 1 rok.

lgh. nr. B23,B33,B43.

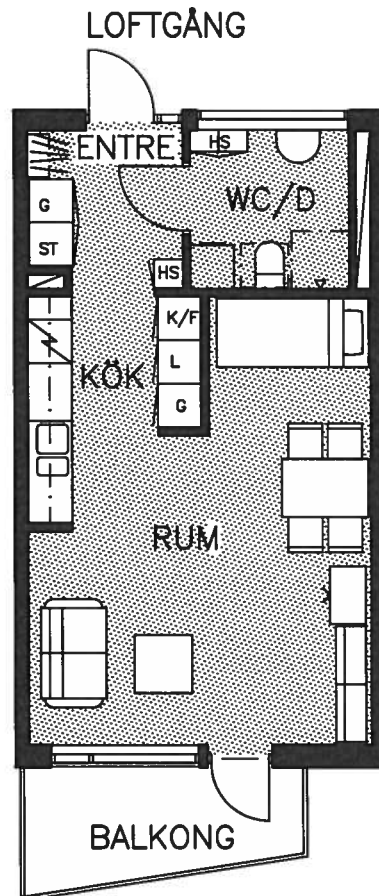

Skala 1:100



ORIENTERING PLAN 2, 3 och 4

Vissa mindre justeringar av bifogade ritningar kan förekomma