


BOFAKTABLAD

Mejeristen - Kallebäck, Göteborg

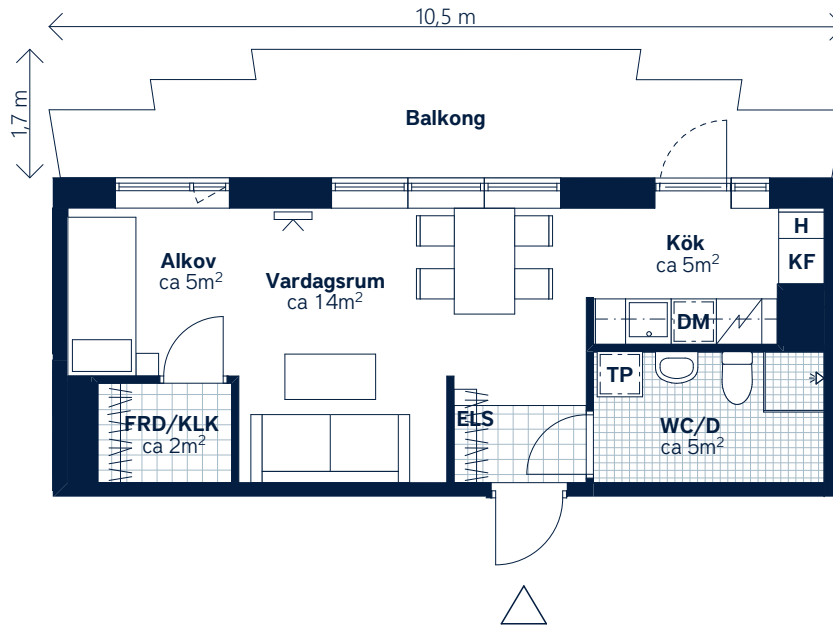

SKALA 1:100 (A4)

LÄGENHETSNUMMER: 3082 nationellt nr: 1802	BOAREA: (CIRKA) 35 m²	ANTAL RUM OCH KÖK: 1
ORIENTERINGSVY Uppifrån	SEKTIONSIVY Öst från Smörkärnegatan	FÖRKLARINGAR G ST L H KF DM Garderob Städsåp Linnesåp Högsåp Spis Kyl/frys Diskmaskin, förberett för micro i översåp ELS KLK FRD Tvättpelare Klinker Hatthylla Öppningsbart fönster Multimediauttag Elsåp Klädkåp Lågenhetsfåpåd



Generell golvbelågning om inget annat anges: ekparkett, trestav. Den angivna lägenhetsstorleken kan skilja sig från summan av rummens enskilda areor då samtliga areor är avrundade, samt då den totala arean inkluderar innervåggar. Generell rumshöjd (exkl. undertak) ca 2,5 meter, på övervåning i etagelågenhet ca 3,1 meter. Upprättad: 210225 – Wallenstam förbehåller sig rätten till åndringar.