


BOFAKTABLAD
Kedjan - Kallebäck, Göteborg

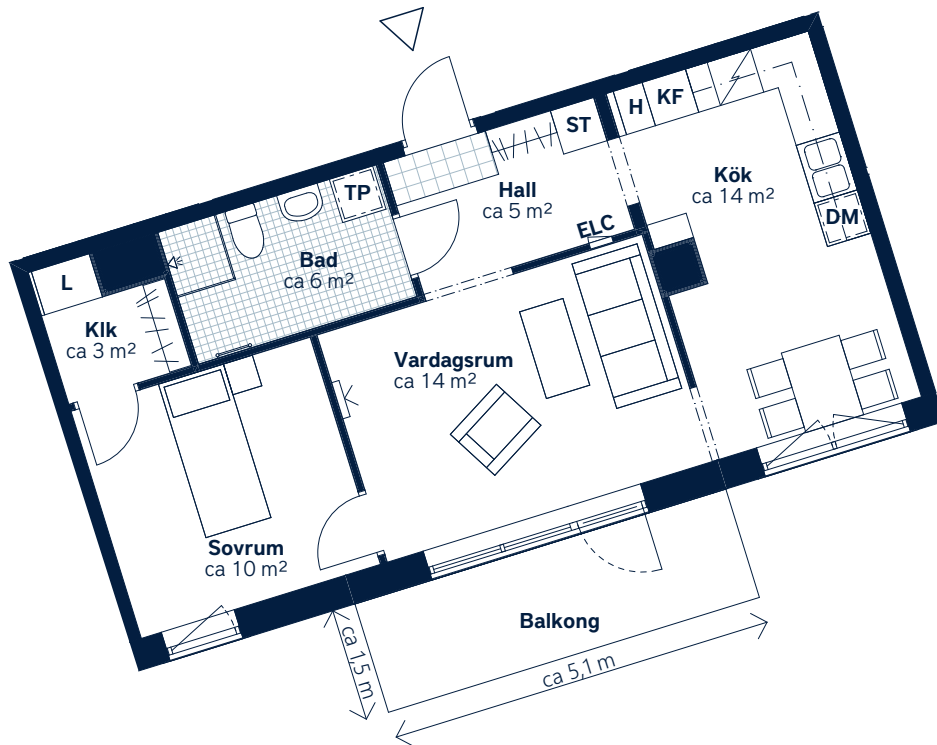

SKALA 1:100 (A4)

LÄGENHETSNUMMER: 8076 nationellt nr: 1706	BOAREA: (CIRKA) 54 m²	ANTAL RUM OCH KÖK: 2														
ORIENTERINGSVY Uppifrån	SEKTIONSVY	FÖRKLARINGAR <table><tr><td> H Högsåp</td><td> Klinker</td></tr><tr><td> ST Städsåp</td><td> Hatthylla</td></tr><tr><td> L Linnesåp</td><td> Öppningsbart fönster</td></tr><tr><td> TP Tvättåpelare</td><td> Multimediauttag</td></tr><tr><td> Häll och ugn</td><td> ELC Elcentral</td></tr><tr><td> KF Kyl/frys</td><td> KLK Klädkammare</td></tr><tr><td> DM Diskmaskin, micro i översåp</td><td> Handdukstork</td></tr></table>	H Högsåp	Klinker	ST Städsåp	Hatthylla	L Linnesåp	Öppningsbart fönster	TP Tvättåpelare	Multimediauttag	Häll och ugn	ELC Elcentral	KF Kyl/frys	KLK Klädkammare	DM Diskmaskin, micro i översåp	Handdukstork
H Högsåp	Klinker															
ST Städsåp	Hatthylla															
L Linnesåp	Öppningsbart fönster															
TP Tvättåpelare	Multimediauttag															
Häll och ugn	ELC Elcentral															
KF Kyl/frys	KLK Klädkammare															
DM Diskmaskin, micro i översåp	Handdukstork															



Generell golvbeläggning om inget annat anges: ekparkett, trestav. Den angivna läghetsstorleken kan skilja sig från summan av rummens enskilda areor då samtliga areor är avrundade, samt då den totala arean inkluderar innervågar. Generell rumshöjd (exkl. undertak) ca 2,5 meter.
Upprättad: 2022-09-28 - Wallenstam förbehåller sig rätten till ändringar.