
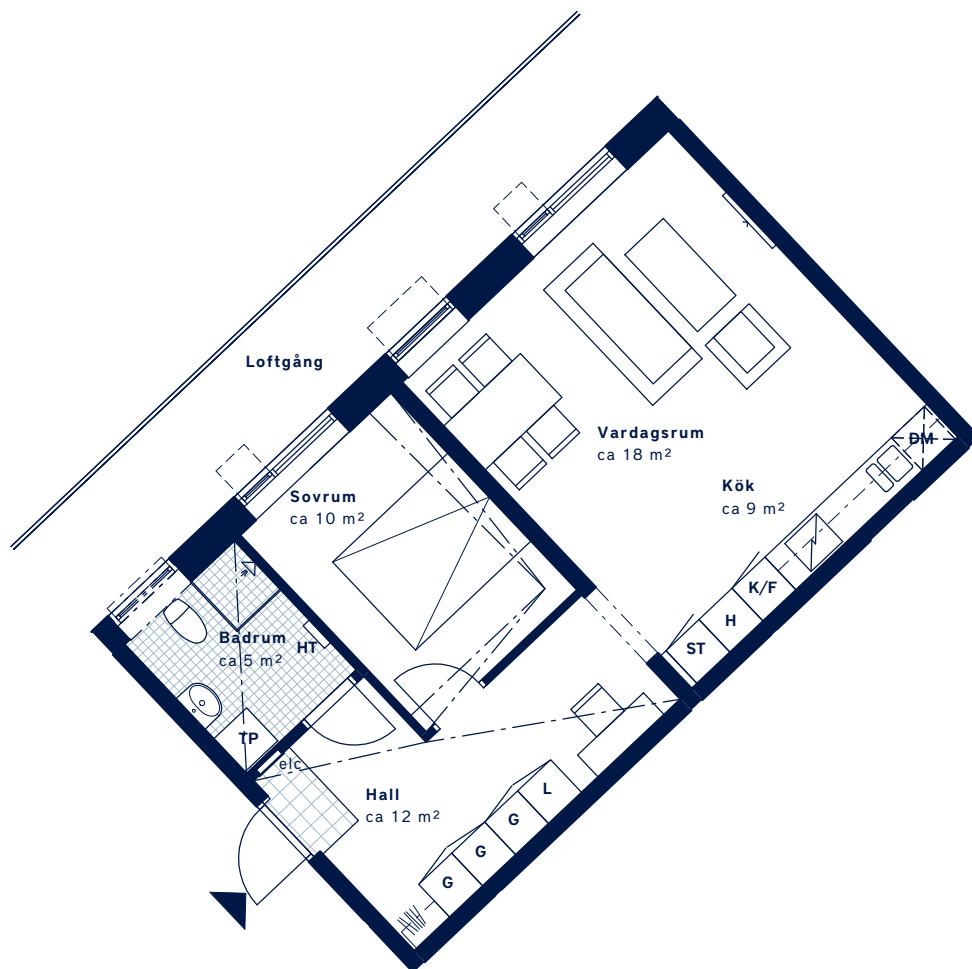
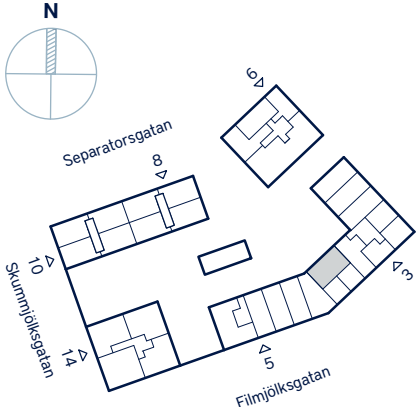


Kv Utsikten – Kallebäcks Terrasser

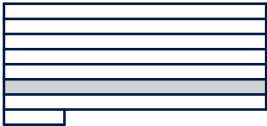

SKALA 1:100 (A4)

LÄGENHETSNUMMER: 3012 Nationellt nr: 0902	BOAREA: (CIRKA) 55 m²	ANTAL RUM OCH KÖK 2
ORIENTERINGSVY Uppifrån 	FASADVY Sydost från Filmjölksgatan 	FÖRKLARINGAR G Garderob L Linneskåp ST Städsåp Spis K Kyl F Frys K/F Kyl/Frys DM Diskmaskin TM Tvättmaskin TT Torktumlare TP Tvättpelare Klinker HT Handdukstork Gipsinklädnad Öppningsbart fönster Öppningsbart vridfönster Hatthylla Multimediauttag Elc Elcentral Förberett för mikro i överskåp