


BOFAKTABLAD

Mejeristen - Kallebäck, Göteborg

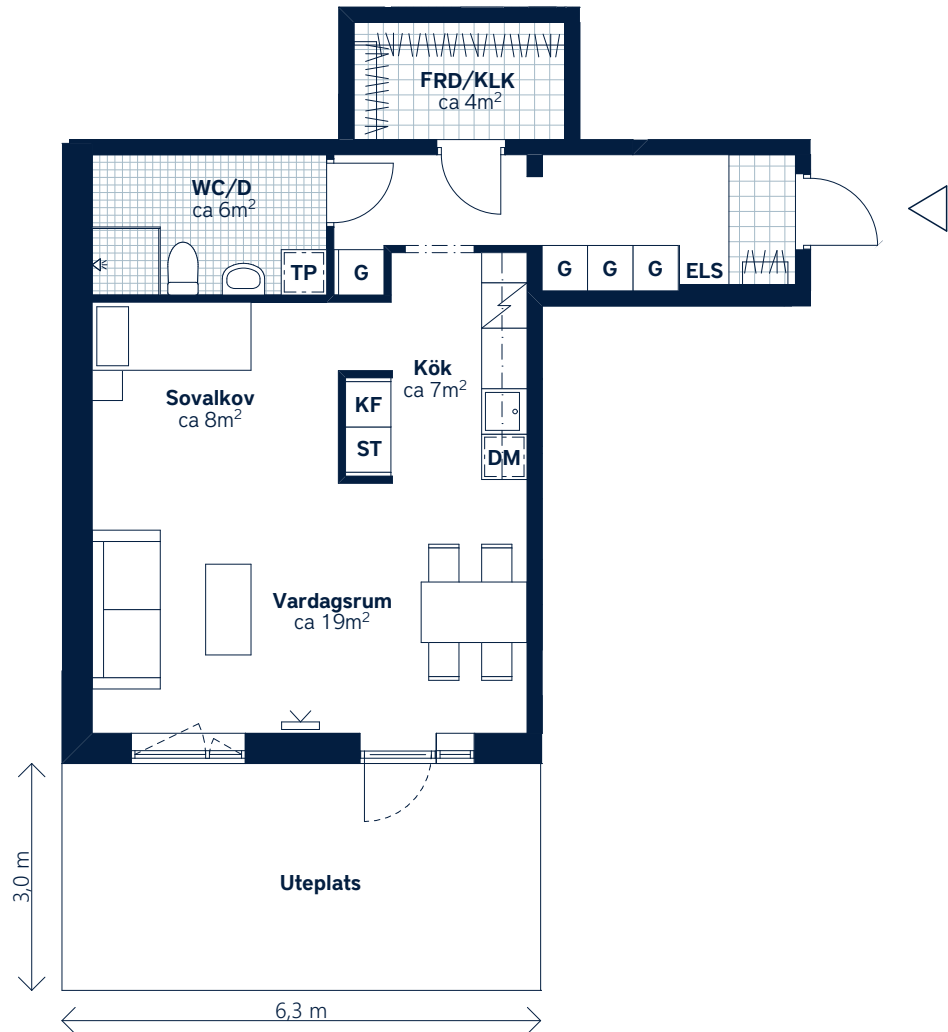

SKALA 1:100 (A4)

LÄGENHETSNUMMER: 3016 nationellt nr: 1106	BOAREA: (CIRKA) 55 m²	ANTAL RUM OCH KÖK: 1
ORIENTERINGSVY Uppifrån	SEKTIONSVMY Öst från Smörkärnegatan	FÖRKLARINGAR G Garderob ST Städsåp L Linnesåp H Högsåp Spis KF Kyl/frys DM Diskmaskin, förberett för micro i översåp TP Tvättpelare Klinker Hatthylla Öppningsbart fönster Multimediauttag ELS Elsåp KLK Klådskammare FRD Lägenhetsförråd



Generell golvbeläggning om inget annat anges: ekparkett, trestav. Den angivna lägenhetsstorleken kan skilja sig från summan av rummens enskilda areor då samtliga areor är avrundade, samt då den totala arean inkluderar innervåggar. Generell rumshöjd (exkl. undertak) ca 2,5 meter, på övervåning i etagelägenhet ca 3,1 meter. Upprättad: 210225 – Wallenstam förbehåller sig rätten till ändringar.