


Kv Utsikten – Kallebäcks Terrasser

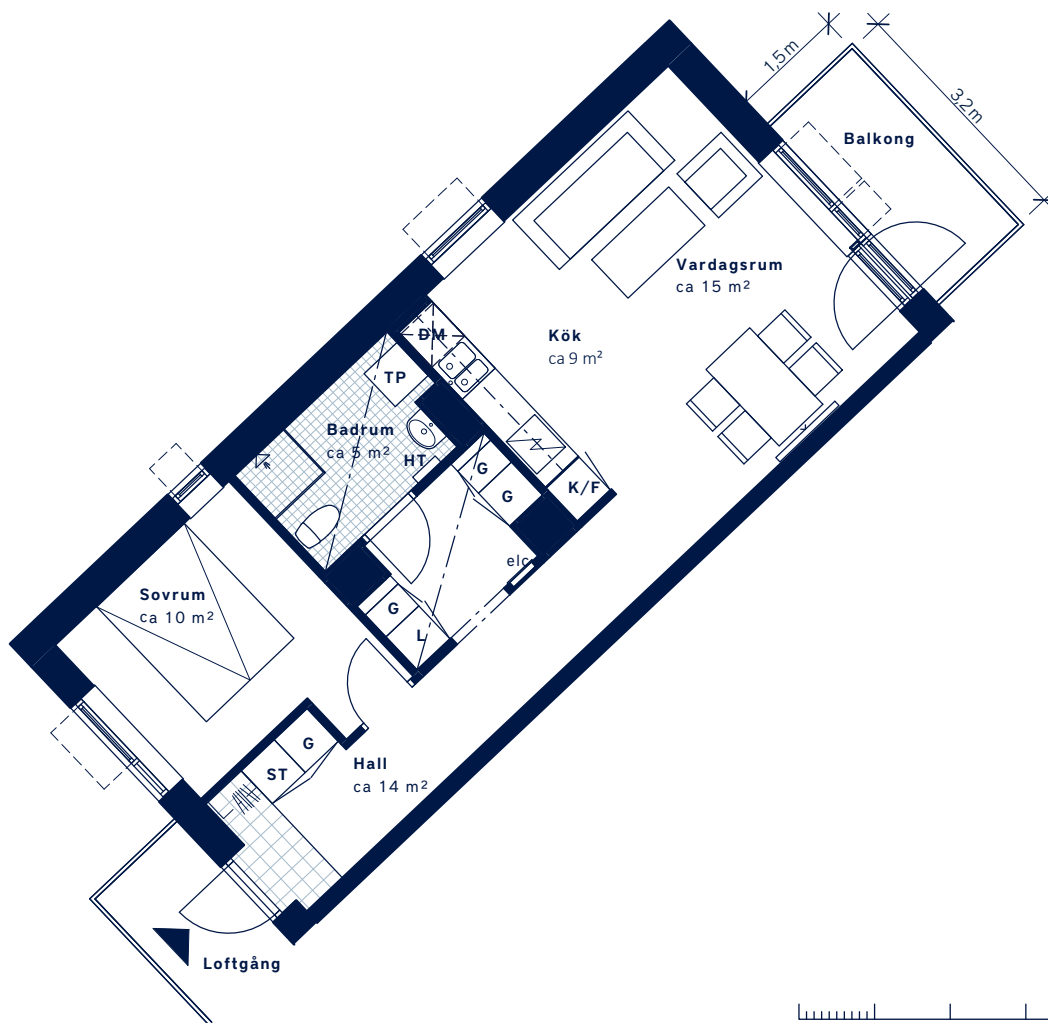

SKALA 1:100 (A4)

LÄGENHETSNUMMER: 3034 Nationellt nr: 1104	BOAREA: (CIRKA) 54 m²	ANTAL RUM OCH KÖK 2
ORIENTERINGSVY Uppifrån	FASADVY Sydost från Filmjölksgatan	FÖRKLARINGAR G Garderob L Linneskåp ST Städskåp Spis K Kyl F Frys K/F Kyl/Frys DM Diskmaskin TM Tvättmaskin TT Torktumlare TP Tvättpelare Klinker HT Handdukstork Gipsinklädnad Öppningsbart fönster Öppningsbart vridfönster Hatthylla Multimediauttag Elc Elcentral Förberett för mikro i överskåp