
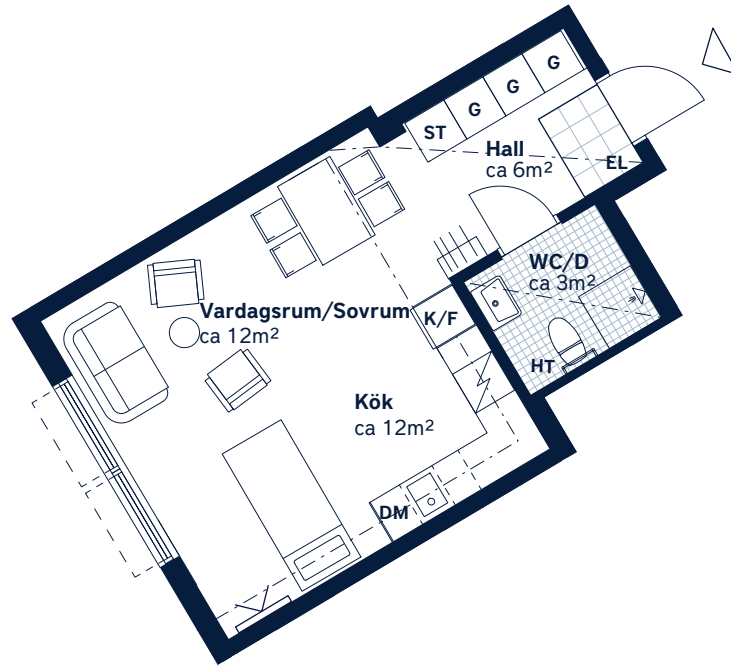
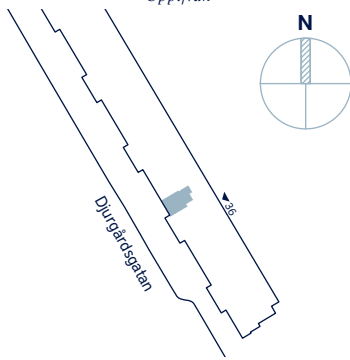


BOFAKTABLAD

Djurgårdsgatan 36, lgh 0902 – Majorna, Göteborg

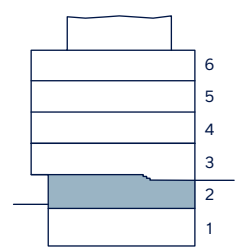

SKALA 1:100 (A4)

<p>LÄGENHETSNUMMER: <b>8208</b></p>	<p>BOAREA: (CIRKA) <b>34m<sup>2</sup></b></p>	<p>ANTAL RUM OCH KÖK <b>1</b></p>												
<p>ORIENTERINGSVY <i>Uppifrån</i></p> 	<p>FASADVY <i>Söder från Oljekvarnsgatan</i></p> 	<p>FÖRKLARINGAR</p> <table border="0"> <tr> <td><b>G</b> Garderob</td> <td> Klinker</td> </tr> <tr> <td><b>ST</b> Städsåp</td> <td> Öppningsbart fönster</td> </tr> <tr> <td> Spis</td> <td> Multimediauttag</td> </tr> <tr> <td><b>K/F</b> Kyl/Frys</td> <td><b>EL</b> Elcentral</td> </tr> <tr> <td><b>DM</b> Diskmaskin</td> <td> Gipsinklädnad</td> </tr> <tr> <td><b>HT</b> Handdukstork</td> <td> Hatthylla</td> </tr> </table>	<b>G</b> Garderob	Klinker	<b>ST</b> Städsåp	Öppningsbart fönster	Spis	Multimediauttag	<b>K/F</b> Kyl/Frys	<b>EL</b> Elcentral	<b>DM</b> Diskmaskin	Gipsinklädnad	<b>HT</b> Handdukstork	Hatthylla
<b>G</b> Garderob	Klinker													
<b>ST</b> Städsåp	Öppningsbart fönster													
Spis	Multimediauttag													
<b>K/F</b> Kyl/Frys	<b>EL</b> Elcentral													
<b>DM</b> Diskmaskin	Gipsinklädnad													
<b>HT</b> Handdukstork	Hatthylla													



Generell golvbeläggning om inget annat anges: ekparkett, trestav. Takhöjd ca 2,7 meter om inget annat anges. Den angivna lägenhetsstorleken kan skilja sig från summan av rummens enskilda areor då samtliga areor är avrundade, samt då den totala arean inkluderar innerväggar. Upprättad: 2022-11-09 – Wallenstam förbehåller sig rätten till ändringar.