

LOKALFAKTABLAD

Kv. Kruthornet

OMRÅDE

Haga 31:5


ADRESS

Haga Östergata 12

LOKALAREA: (CIRKA)


502 m²

SEKTION

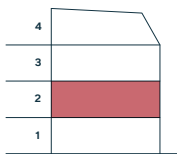

ORIENTERINGSVY

Uppifrån

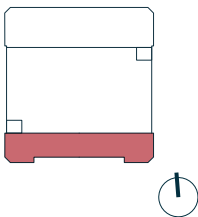


FÖRKLARINGAR

Trapphus och hiss ingår inte i lokalarean.

- Pentry / Loungeyta
- Möte
- Kontor/teorisal
- Övrigt



Upprättad: 2025.03.04
Wallenstam förbehåller sig rätten till ändringar.

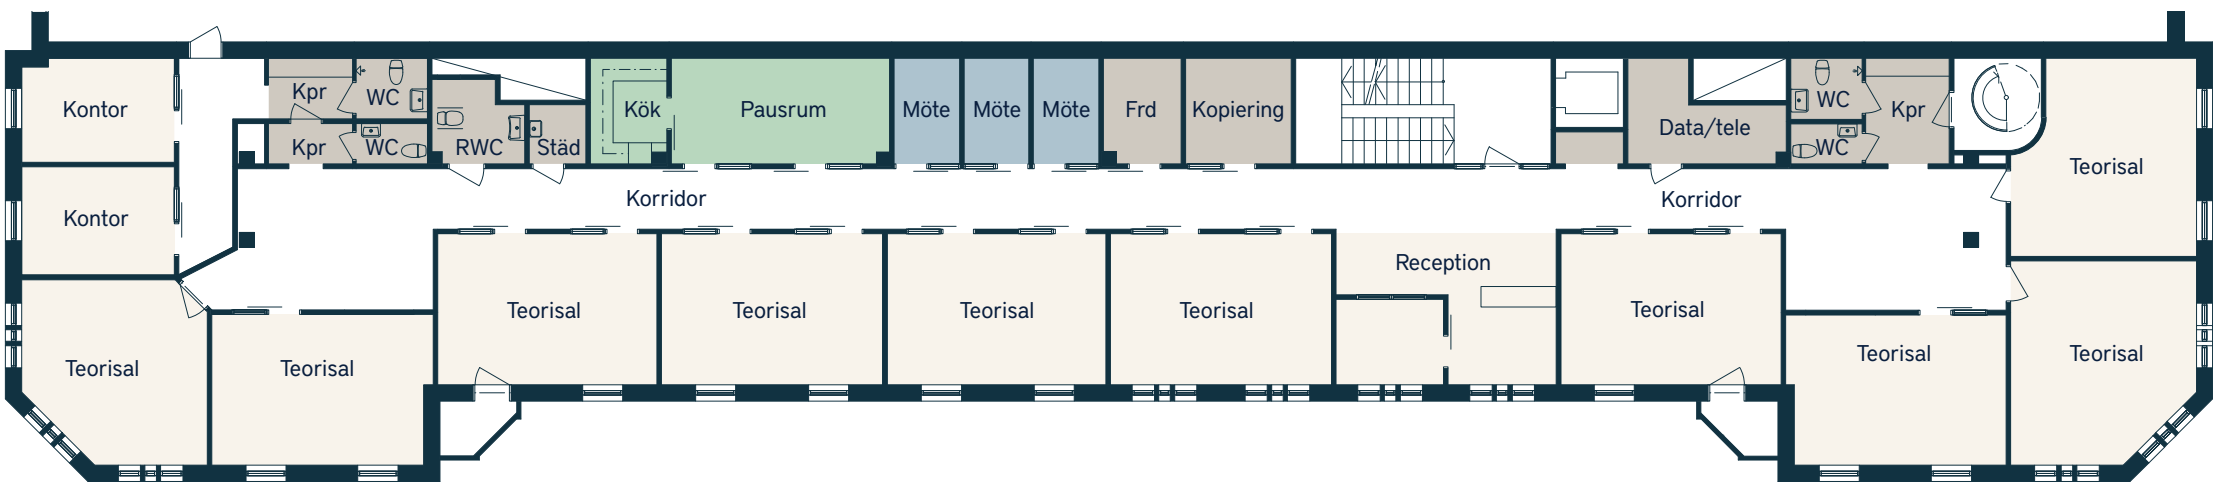

SKALA 1:200 (A3)

LOKALFAKTABLAD

Kv. Kruthornet

OMRÅDE

Haga 31:5


ADRESS

Haga Östergata 12

LOKALAREA: (CIRKA)


502 m²

SEKTION

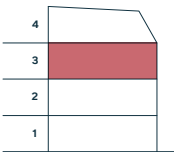

ORIENTERINGSVY


Uppifrån

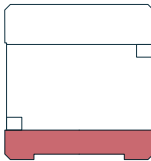

FÖRKLARINGAR

Trapphus och hiss ingår inte i lokalorean.

- Pentry / Loungeyta
- Möte
- Kontor/teorisal
- Övrigt

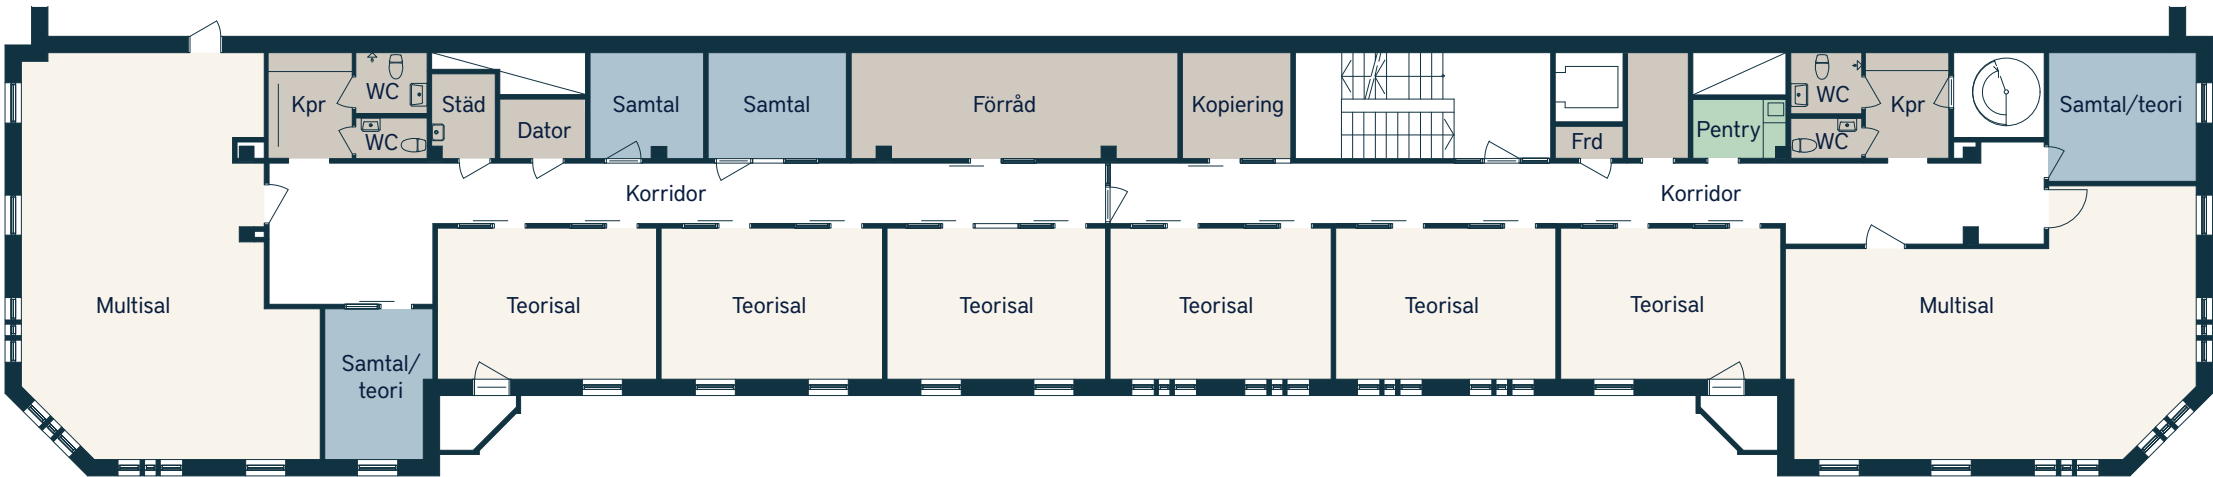

SKALA 1:200 (A3)

