


BOFAKTABLAD
Kedjan - Kallebäck, Göteborg

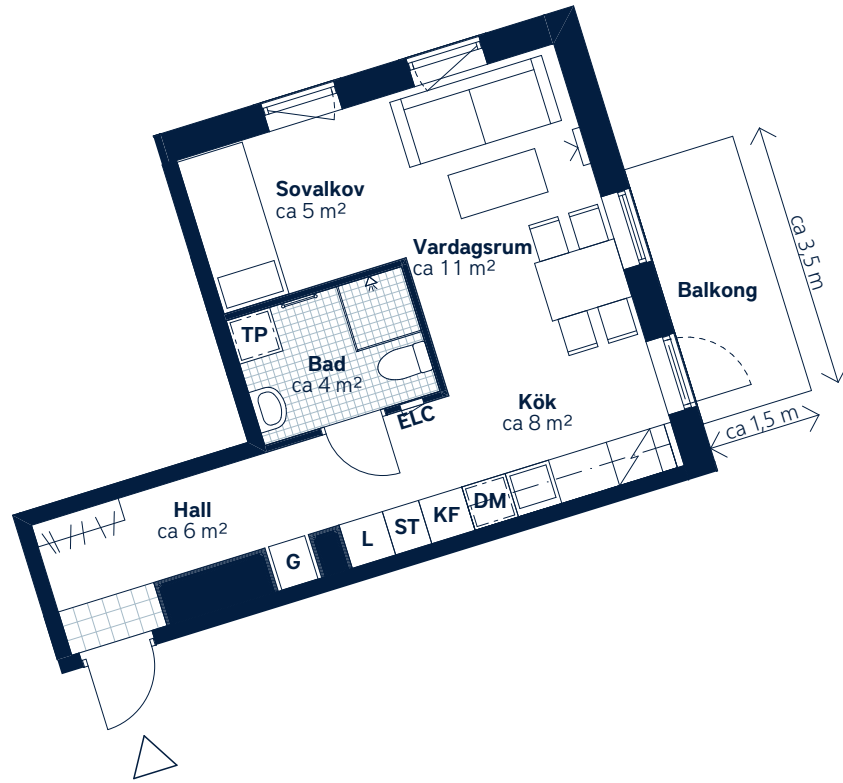

SKALA 1:100 (A4)

<p>LÄGENHETSNUMMER: 8074 <i>nationellt nr: 1704</i></p>	<p>BOAREA: (CIRKA) 35 m²</p>	<p>ANTAL RUM OCH KÖK: 1</p>														
<p>ORIENTERINGSVY <i>Uppifrån</i></p> <p>Skummjölksgatan Separatorgatan</p>	<p>SEKTIONSIVY</p> <p>Skummjölksgatan Separatorgatan</p>	<p>FÖRKLARINGAR</p> <table border="0"> <tr> <td>G Garderob</td> <td> Klinker</td> </tr> <tr> <td>ST Städsåp</td> <td> Hatthylla</td> </tr> <tr> <td>L Linnesåp</td> <td> Öppningsbart fönster</td> </tr> <tr> <td>TP Tvättpelare</td> <td> Multimediauttag</td> </tr> <tr> <td> Häll och ugn</td> <td>ELC Elcentral</td> </tr> <tr> <td>KF Kyl/frys</td> <td> Handdukstork</td> </tr> <tr> <td>DM Diskmaskin, micro i översåp</td> <td></td> </tr> </table>	G Garderob	Klinker	ST Städsåp	Hatthylla	L Linnesåp	Öppningsbart fönster	TP Tvättpelare	Multimediauttag	Häll och ugn	ELC Elcentral	KF Kyl/frys	Handdukstork	DM Diskmaskin, micro i översåp	
G Garderob	Klinker															
ST Städsåp	Hatthylla															
L Linnesåp	Öppningsbart fönster															
TP Tvättpelare	Multimediauttag															
Häll och ugn	ELC Elcentral															
KF Kyl/frys	Handdukstork															
DM Diskmaskin, micro i översåp																



Generell golvbeläggning om inget annat anges: ekparkett, trestav. Den angivna lägenhetsstorleken kan skilja sig från summan av rummens enskilda areor då samtliga areor är avrundade, samt då den totala arean inkluderar innervågar. Generell rumshöjd (exkl. undertak) ca 2,5 meter.
Upprättad: 2022-09-28 - Wallenstam förbehåller sig rätten till ändringar.