


STALLBACKEN NIVÅ 5

STALLBACKEN 26

BOFAKTA

LGH: 4602-1502

38 m² 1 RoK

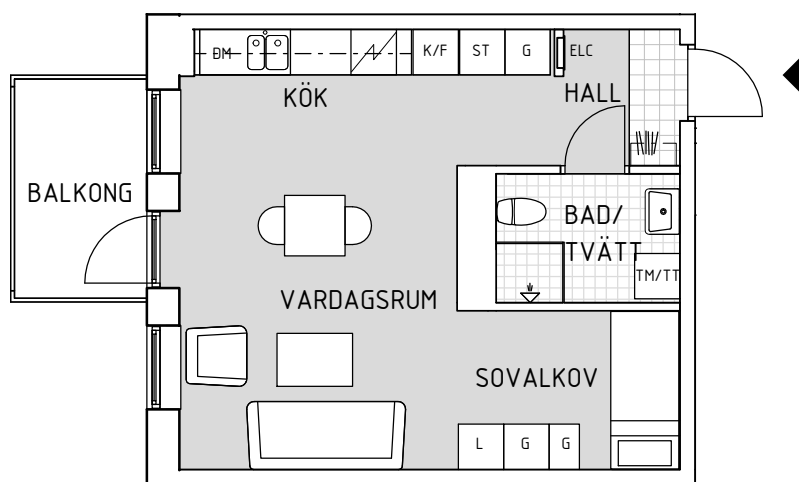

WALLENSTAM

Ytangivelser är preliminära
Rätt till mindre ändringar förbehålles



SKALA 1:100

Originalformat A4

TECKENFÖRKLARING

K/F	Kyl/frys	TM	Tvättmaskin
Spishäll	Spishäll	TT	Torktumlare
Diskmaskin	Diskmaskin	TM/TT	Tvättpelare
G	Garderob - En klädstång - En flyttbar hylla	Duschväggar i glas	
L	Linneskåp - Fyra flyttbara hyllor - Fyra backar med rullbeslag	Hatthylla	
ST	Städsenkåp - Städsenkåpsinredning inkl. medicinskåp.	ELC	Elcentral
Fönsterbänkar Fönsterbänkar av natursten/kalksten		Klinker i hall	
		Klinker i badrum	

LÄGE I HUSET

