


BOFAKTABLAD  
 Åbybergsgatan kv. C

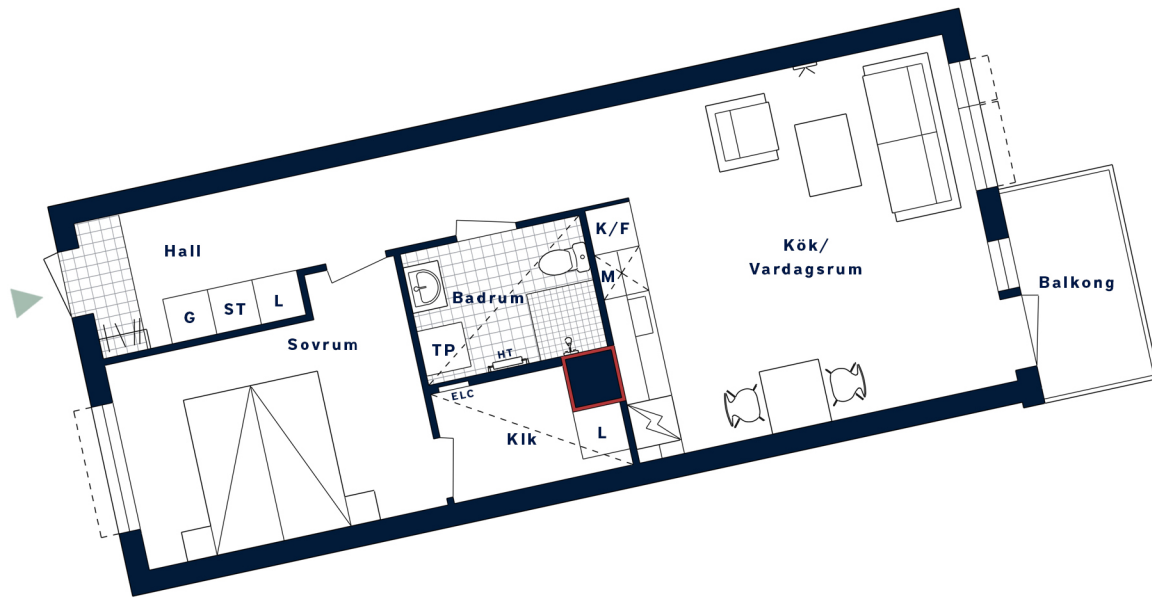

Tänk på att aldrig borra djupare än vad pluggens längd är.

— Ej lämplig vägg att borra i på grund av el-/rörinstallationer och brandskydd.

Beige färgsättning



SKALA 1:100 (A4)

1 cm på ritningen motsvarar 1 m i verkligheten

|   |   |   |                   |                    |                    |           |                    |         |            |                 |                           |                      |                     |                     |                       |                       |  |                      |
|---|---|---|-------------------|--------------------|--------------------|-----------|--------------------|---------|------------|-----------------|---------------------------|----------------------|---------------------|---------------------|-----------------------|-----------------------|--|----------------------|
| <p>LÄGENHETSNUMMER:<br/> <b>1047</b><br/>                 nationellt nr: 1407</p> | <p>BOAREA: (CIRKA)<br/> <b>55 m<sup>2</sup></b></p> | <p>ANTAL RUM OCH KÖK<br/> <b>2</b></p>  |                   |                    |                    |           |                    |         |            |                 |                           |                      |                     |                     |                       |                       |  |                      |
| <p>ORIENTERINGSVY<br/>                 Uppifrån</p>                               | <p>FASADVY<br/>                 Fasad mot öst</p>   | <p>FÖRKLARINGAR</p> <table border="0"> <tr> <td><b>G</b> Garderob</td> <td><b>ST</b> Städskap</td> </tr> <tr> <td><b>L</b> Linneskåp</td> <td> Hatthylla</td> </tr> <tr> <td> Induktionshäll/ugn</td> <td> Klinker</td> </tr> <tr> <td> Diskmaskin</td> <td> Multimediauttag</td> </tr> <tr> <td><b>M</b> Mikro i överskåp</td> <td><b>ELC</b> Elcentral</td> </tr> <tr> <td><b>K/F</b> Kyl/Frys</td> <td> Gipsinklädnad i tak</td> </tr> <tr> <td><b>TP</b> Tvättpelare</td> <td><b>HT</b> Handduktork</td> </tr> <tr> <td></td> <td> Öppningsbart fönster</td> </tr> </table> | <b>G</b> Garderob | <b>ST</b> Städskap | <b>L</b> Linneskåp | Hatthylla | Induktionshäll/ugn | Klinker | Diskmaskin | Multimediauttag | <b>M</b> Mikro i överskåp | <b>ELC</b> Elcentral | <b>K/F</b> Kyl/Frys | Gipsinklädnad i tak | <b>TP</b> Tvättpelare | <b>HT</b> Handduktork |  | Öppningsbart fönster |
| <b>G</b> Garderob   | <b>ST</b> Städskap                                  |   |                   |                    |                    |           |                    |         |            |                 |                           |                      |                     |                     |                       |                       |  |                      |
| <b>L</b> Linneskåp  | Hatthylla   |   |                   |                    |                    |           |                    |         |            |                 |                           |                      |                     |                     |                       |                       |  |                      |
| Induktionshäll/ugn  | Klinker   |   |                   |                    |                    |           |                    |         |            |                 |                           |                      |                     |                     |                       |                       |  |                      |
| Diskmaskin  | Multimediauttag                                     |   |                   |                    |                    |           |                    |         |            |                 |                           |                      |                     |                     |                       |                       |  |                      |
| <b>M</b> Mikro i överskåp   | <b>ELC</b> Elcentral                                |   |                   |                    |                    |           |                    |         |            |                 |                           |                      |                     |                     |                       |                       |  |                      |
| <b>K/F</b> Kyl/Frys   | Gipsinklädnad i tak                                 |   |                   |                    |                    |           |                    |         |            |                 |                           |                      |                     |                     |                       |                       |  |                      |
| <b>TP</b> Tvättpelare   | <b>HT</b> Handduktork                               |   |                   |                    |                    |           |                    |         |            |                 |                           |                      |                     |                     |                       |                       |  |                      |
|   | Öppningsbart fönster                                |   |                   |                    |                    |           |                    |         |            |                 |                           |                      |                     |                     |                       |                       |  |                      |



Generell golvbeläggning om inget annat anges: ekparkett, trestav. Takhöjd ca 2,5 meter om inget annat anges. Den totala arean inkluderar innerväggar. Upprättad: 2025-12-05.  
 Wallenstar förbehåller sig rätten till ändringar och eventuella tryckfel.