


BOFAKTABLAD

Mejeristen - Kallebäck, Göteborg

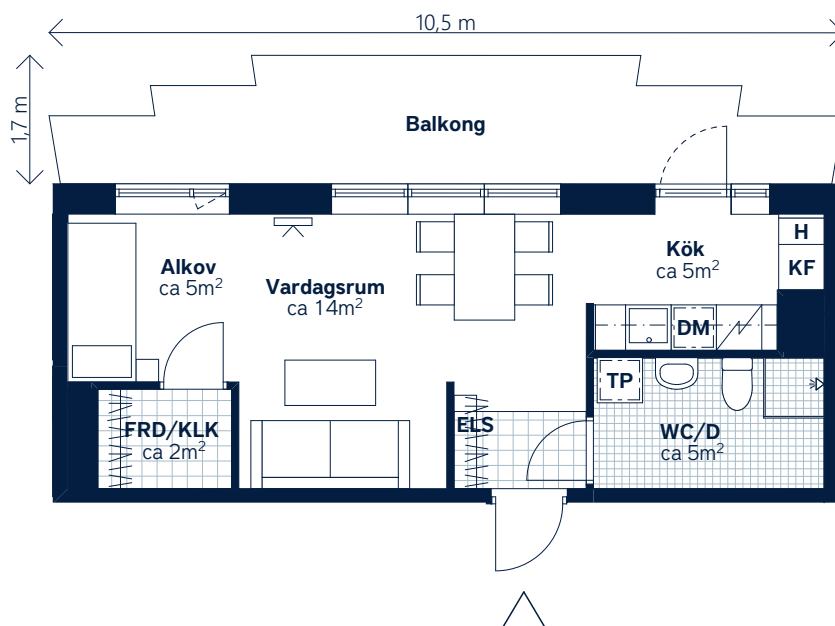

SKALA 1:100 (A4)

LÄGENHETSNUMMER:

3012

nationellt nr: 1102

BOAREA: (CIRKA)


35 m²

ANTAL RUM OCH KÖK:

1


ORIENTERINGSVY

Uppifrån

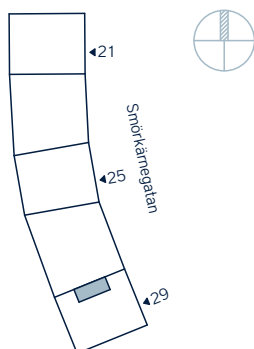

SEKTIONSIVY

Öst från Smörkärnegatan

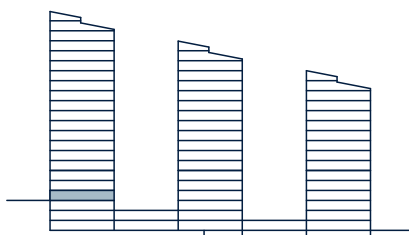

FÖRKLARINGAR

G	Garderob	TP	Tvättpelare
ST	Städsbänk		Klinker
L	Linneskåp		Hatthylla
H	Högsåp		Öppningsbart fönster
	Spis		Multimediauttag
KF	Kyl/frys	ELS	Elskåp
DM	Diskmaskin, förberett för micro i överskåp	KLK	Klädkammare
		FRD	Lägenhetsförråd



Generell golvbeklägning om inget annat anges: ekparkett, trestav. Den angivna lägenhetsstorleken kan skilja sig från summan av rummens enskilda areor då samtliga areor är avrundade, samt då den totala arean inkluderar innerväggar. Generell rumshöjd (exkl. undertak) ca 2,5 meter, på övervåning i etagelägenhet ca 3,1 meter. Upprättad: 210225 – Wallenstam förbehåller sig rätten till ändringar.