


BOFAKTABLAD
Kedjan - Kallebäck, Göteborg

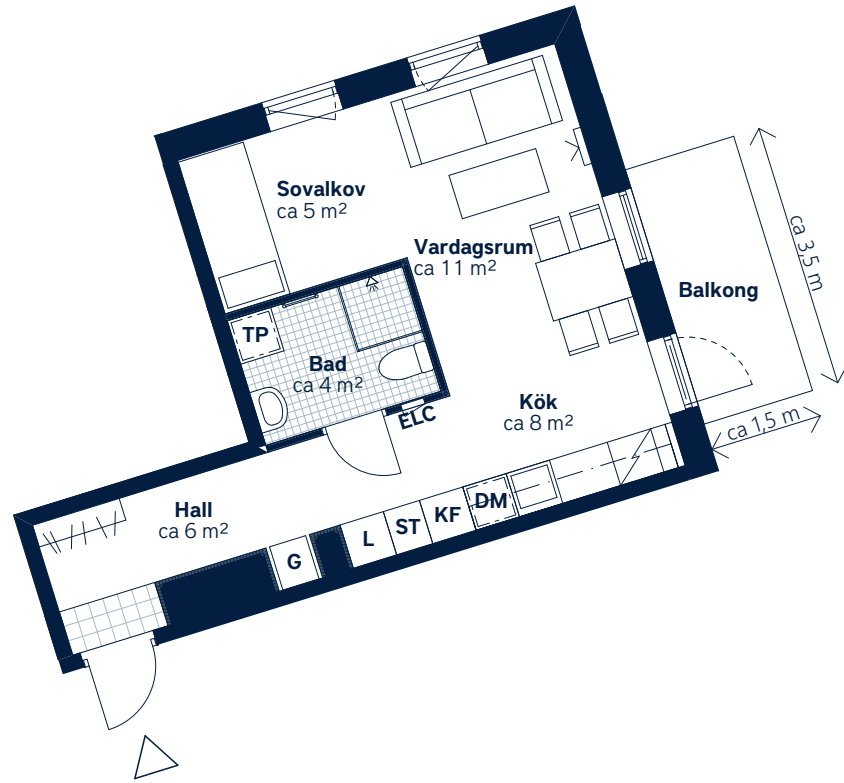

SKALA 1:100 (A4)

<p>LÄGENHETSNUMMER: 8024 <i>nationellt nr: 1204</i></p>	<p>BOAREA: (CIRKA) 35 m²</p>	<p>ANTAL RUM OCH KÖK: 1</p>														
<p>ORIENTERINGSVY <i>Uppifrån</i></p>	<p>SEKTIONSIVY</p>	<p>FÖRKLARINGAR</p> <table border="0"> <tr> <td>G Garderob</td> <td> Klinker</td> </tr> <tr> <td>ST Städskap</td> <td> Hatthylla</td> </tr> <tr> <td>L Linneskåp</td> <td> Öppningsbart fönster</td> </tr> <tr> <td>TP Tvättpelare</td> <td> Multimediauttag</td> </tr> <tr> <td> Häll och ugn</td> <td>ELC Elcentral</td> </tr> <tr> <td>KF Kyl/frys</td> <td> Handduktork</td> </tr> <tr> <td>DM Diskmaskin, micro i överskåp</td> <td></td> </tr> </table>	G Garderob	Klinker	ST Städskap	Hatthylla	L Linneskåp	Öppningsbart fönster	TP Tvättpelare	Multimediauttag	Häll och ugn	ELC Elcentral	KF Kyl/frys	Handduktork	DM Diskmaskin, micro i överskåp	
G Garderob	Klinker															
ST Städskap	Hatthylla															
L Linneskåp	Öppningsbart fönster															
TP Tvättpelare	Multimediauttag															
Häll och ugn	ELC Elcentral															
KF Kyl/frys	Handduktork															
DM Diskmaskin, micro i överskåp																



Generell golvbeklägning om inget annat anges: ekparkett, trestav. Den angivna lägenhetsstorleken kan skilja sig från summan av rummens enskilda areor då samtliga areor är avrundade, samt då den totala arean inkluderar innerväggar. Generell rumshöjd (exkl. undertak) ca 2,5 meter.
Upprättad: 2022-09-28 - Wallenstam förbehåller sig rätten till ändringar.