


BOFAKTABLAD
Kedjan - Kallebäck, Göteborg

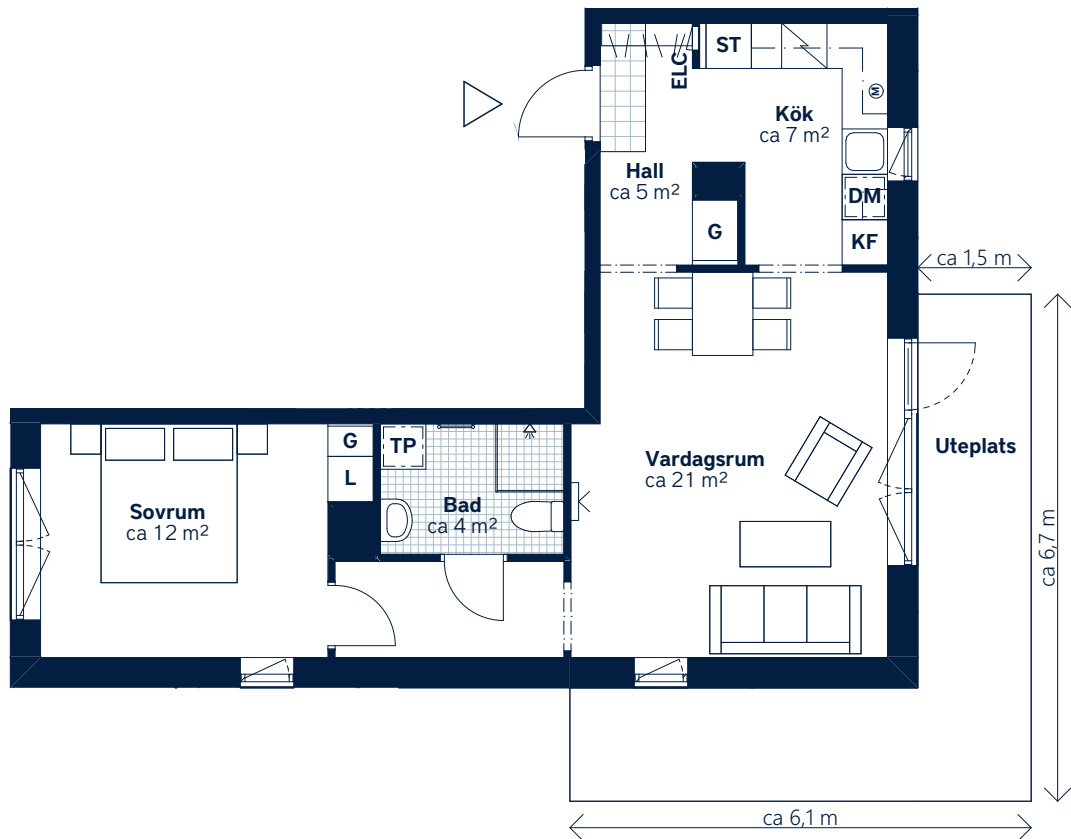

SKALA 1:100 (A4)

LÄGENHETSNUMMER: 9013 nationellt nr: 1103	BOAREA: (CIRKA) 55 m²	ANTAL RUM OCH KÖK: 2
ORIENTERINGSVY Uppifrån	SEKTIONSIVY	FÖRKLARINGAR G Garderob ST Städsåp L Linnesåp TP Tvättåp Häll och ugn KF Kyl/frys DM Diskmaskin Klinker Hatthylla Öppningsbart fönster Handdukstork Multimediauttag ELC Elcentral Micro



Generell golvbeklägning om inget annat anges: ekparkett, trestav. Den angivna lägenhetsstorleken kan skilja sig från summan av rummens enskilda areor då samtliga areor är avrundade, samt då den totala arean inkluderar innerväggar. Generell rumshöjd (exkl. undertak) ca 2,5 meter.
Upprättad: 2022-09-28 - Wallenstam förbehåller sig rätten till ändringar.