
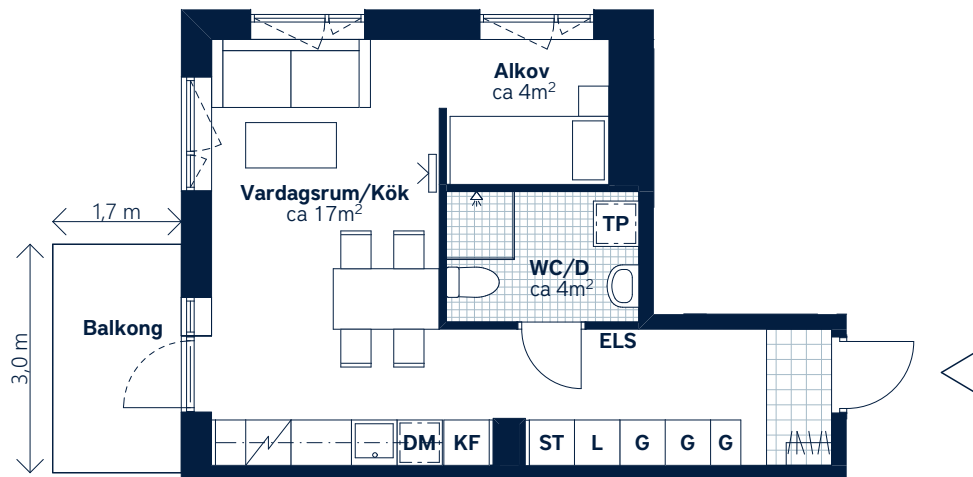
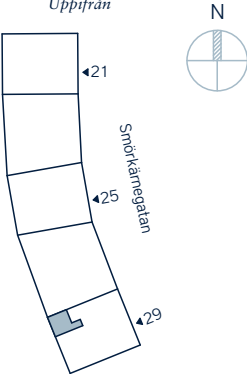


BOFAKTABLAD

Mejeristen - Kallebäck, Göteborg

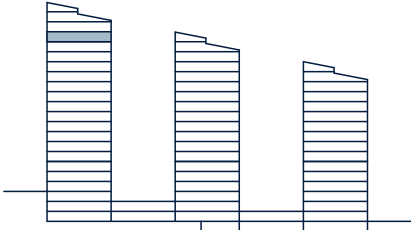

SKALA 1:100 (A4)

LÄGENHETSNUMMER: 3161 nationellt nr: 2601	BOAREA: (CIRKA) 35 m²	ANTAL RUM OCH KÖK: 1
ORIENTERINGSVY Uppifrån 	SEKTIONSVY Öst från Smörkärnegatan 	FÖRKLARINGAR G Garderob ST Städsåp L Linnesåp H Högsåp Spis KF Kyl/frys Diskmaskin, förberett för micro i översåp TP Tvättpelare Klinker Hatthylla Öppningsbart fönster Multimediauttag ELS Elsåp KLK Klädåmare FRD Lågenhetsfårråd



Generell golvbeläggning om inget annat anges: ekparkett, trestav. Den angivna lägenhetsstorleken kan skilja sig från summan av rummens enskilda areor då samtliga areor är avrundade, samt då den totala arean inkluderar innervågar. Generell rumshöjd (exkl. undertak) ca 2,5 meter, på övervåning i etagelägenhet ca 3,1 meter. Upprättad: 210225 – Wallenstam förbehåller sig rätten till ändringar.