


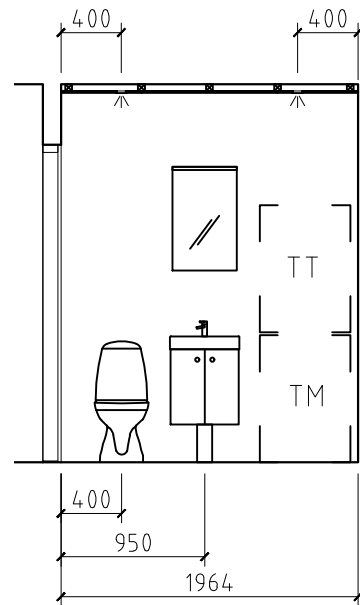


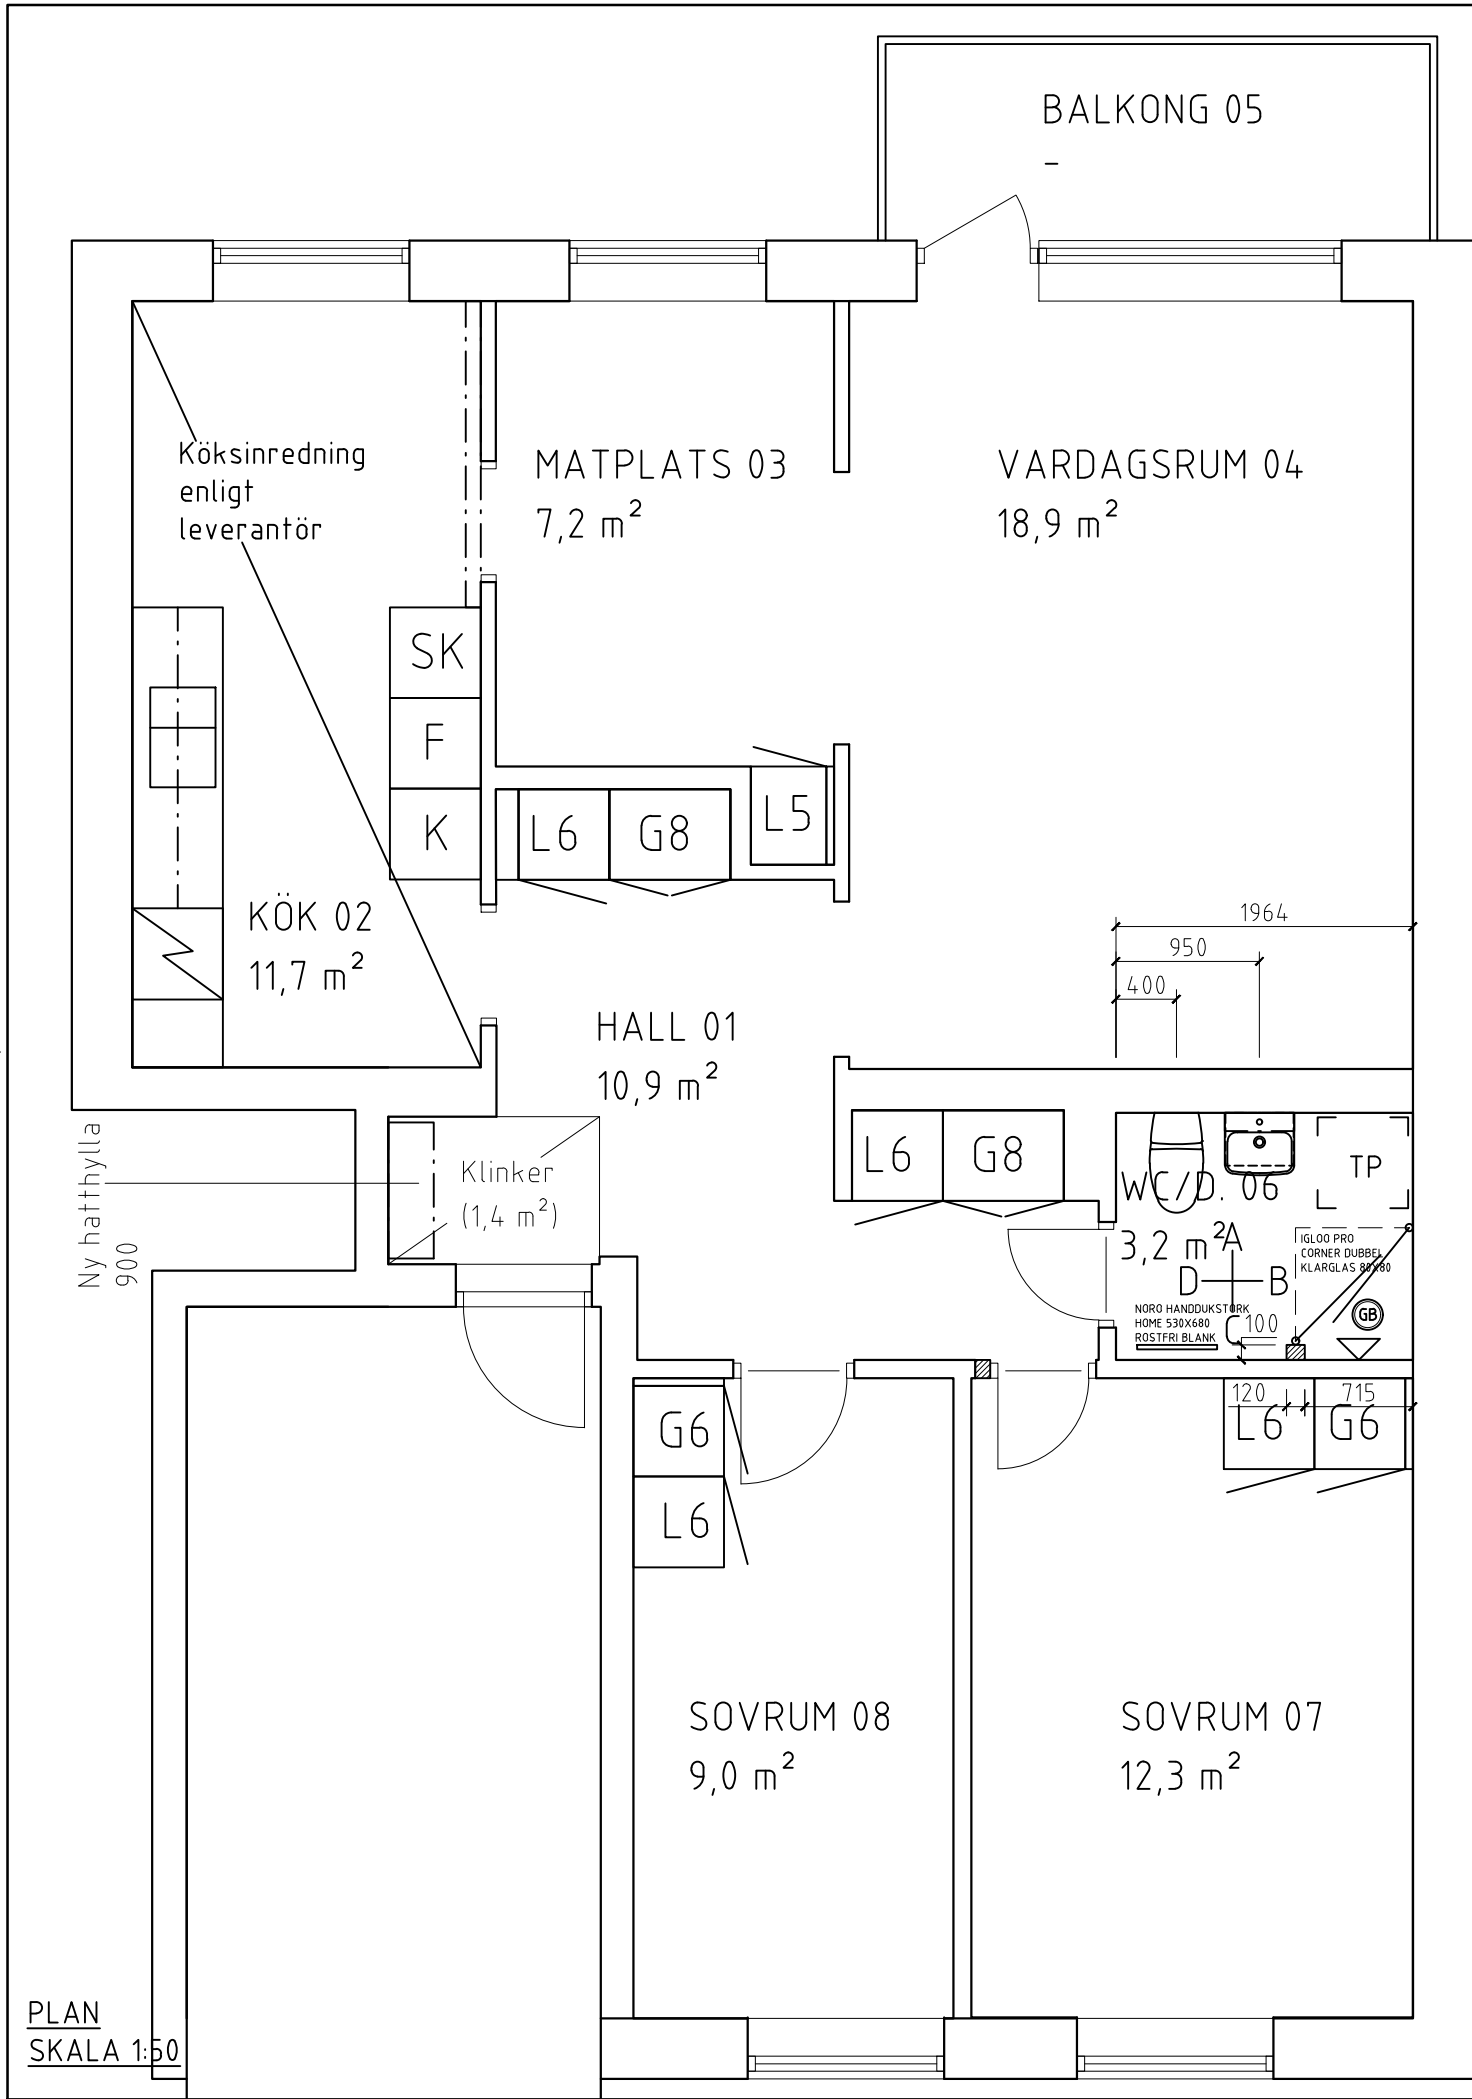


ELEVATION A,
Skala 1:50

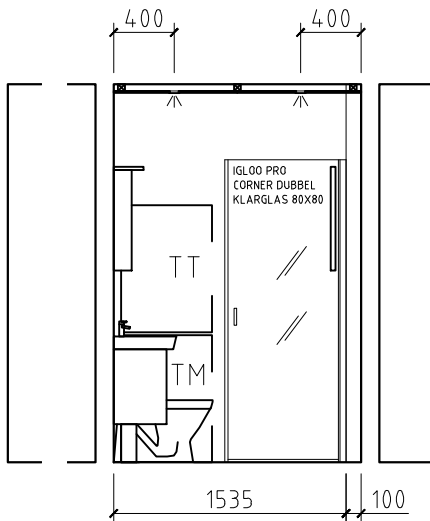

ELEVATION B,
Skala 1:50

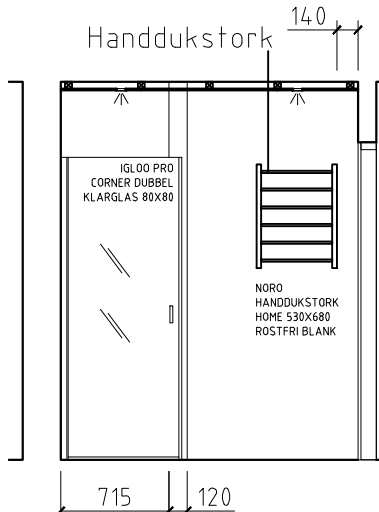

ELEVATION C,
Skala 1:50

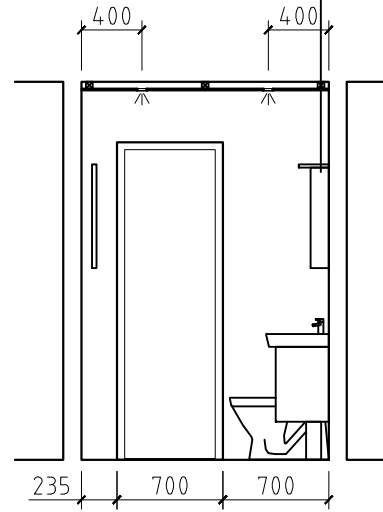

ELEVATION D,
Skala 1:50

FÖRKLARINGAR OCH FÖRESKRIFTER.

ALLA MÅTT I MILLIMETER DÅ EJ
ANNAT ANGIVES.

MÅTT KONTROLLERAS PÅ PLATS
AV RESPEKTIVE ENTREPRENÖR.

UTFÖRANDE OCH SPECIFIKATIONER
ENLIGT RUMSBESKRIVNING OCH
BYGGBESKRIVNING

NY VÄGG, SKRAFFERAD

NY DÖRR M VENTILERAD
TRÖSKEL

NORO
SPEGELSKÅP ALVA 420
VIT MATT MED BELYSNING (LED)

BET.	ANT.	ÄNDRINGEN AVSER	DATUM	SIGN.
------	------	-----------------	-------	-------



WALLENSTAM

INNERSTADENS
ARKITEKTER

Aschebergsgatan 21, 411 27 Göteborg
031-701 00 79, info@innerstad.se, innerstad.se

UPPDRAG NR. 3515-0172	KONSTR. JCE	GRANSKAD JCE
DATUM 2025-08-29	HANDLÄGGARE J ENGSTRÖM, ARKITEKT- SAR/MSA	

ANSVARIG
JOHAN ENGSTRÖM, ARKITEKT- SAR/MSA

DAHLSTRÖMSGATAN 38
WALLENSTAM AB

Pluslägenhet 3515-0172 FBNR: 1402
MAJORNA 350:5
PLAN BLIVANDE UTSEENDE

SKALA	NUMMER	BET.
1:50 (A3)	A3515-0172-01	

