


Oxelvägen 7

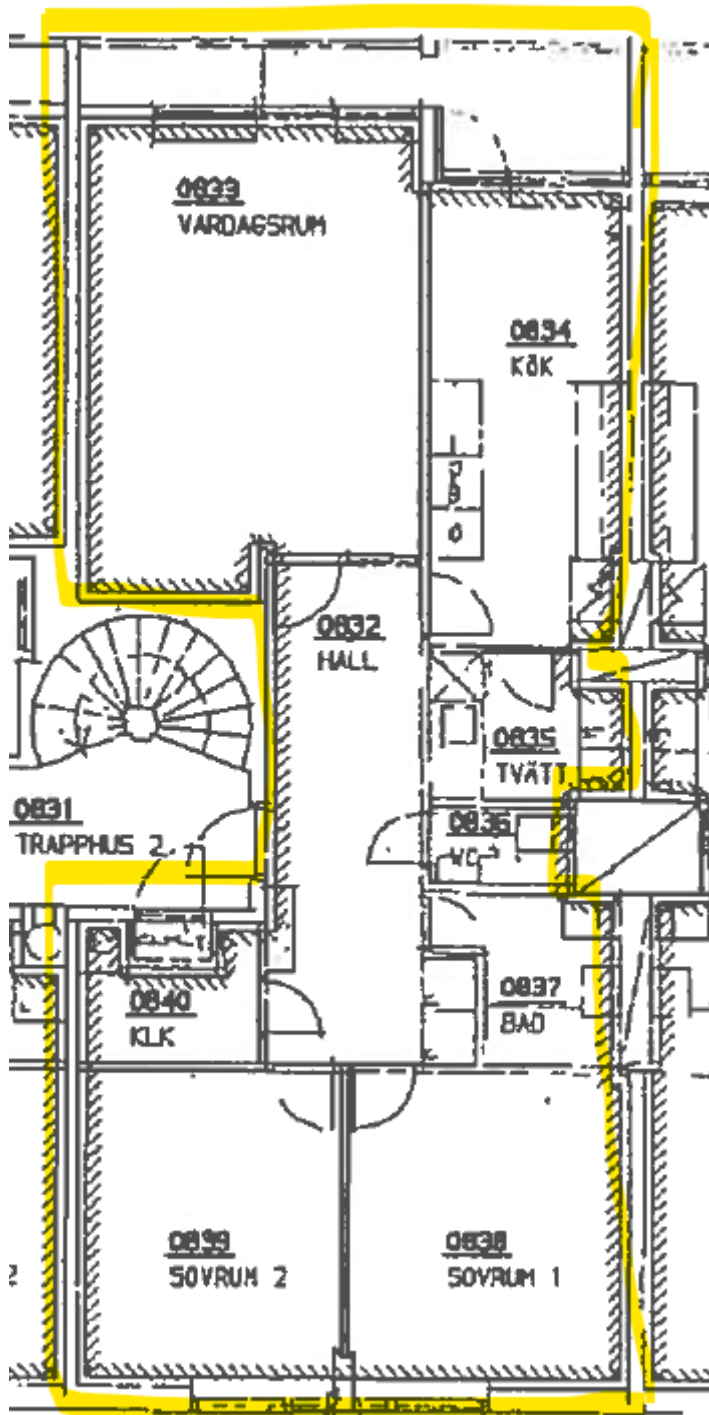

Observera att vissa avvikelser kan förekomma på planritningen