


STALLBACKEN NIVÅ 5

STALLBACKEN 26

BOFAKTA

LGH: 2301-1201

71 m² 3 RoK

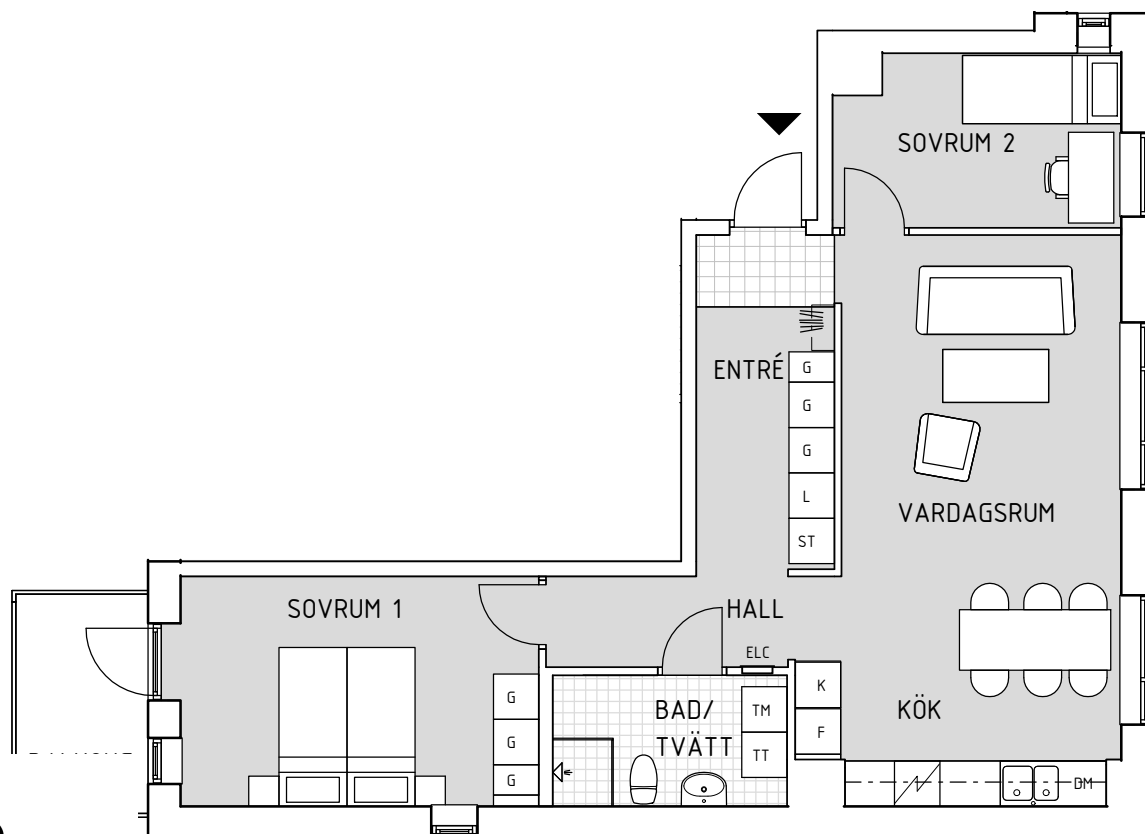

WALLENSTAM

Ytangivelser är preliminära
Rätt till mindre ändringar förbehålles



SKALA 1:100

Originalformat A4

TECKENFÖRKLARING

| | |
|--|--------------------|
| Kyl/frys | Tvättmaskin |
| Spishäll | Torktumlare |
| Diskmaskin | Tvättpelare |
| Garderob - En klädstång - En flyttbar hylla | Duschväggar i glas |
| Linneskåp - Fyra flyttbara hyllor - Fyra backar med rullbeslag | Hatthylla |
| Städska - Städskåpsinredning inkl. medicinska. | Elcentral |
| Fönsterbänkar Fönsterbänkar av natursten/kalksten | Klinker i hall |
| | Klinker i badrum |

LÄGE I Huset

