


BOFAKTABLAD

Kallebäcks terrasser kv. 6 - Torget

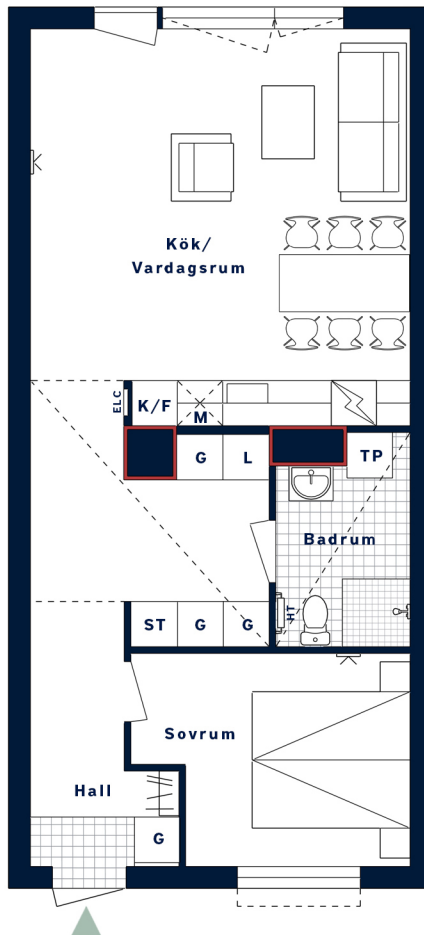

Tänk på att aldrig borra djupare än vad pluggens längd är.
Ej lämplig vägg att borra i på grund av el-/rörinstallationer och brandskydd.
Beige färgsättning

0 5m
SKALA 1:100 (A4)
1 cm på ritningen motsvarar 1 m i verkligheten

LÄGENHETSNUMMER: 1303 nationellt nr: 1303	BOAREA: (CIRKA) 55 m²	ANTAL RUM OCH KÖK 2
ORIENTERINGSVY Uppifrån Separatorsgatan Kallebäcks Torg Kallebäcks Torgsgata Kallebäcks Torggata Skummjölksgatan </		



Generell golvbeläggning om inget annat anges: ekparkett, trestav. Takhöjd ca 2,5 meter om inget annat anges.
Den totala arean inkluderar innerväggar. Upprättad: 2024-05-15. Wallenstam förbehåller sig rätten till ändringar.