


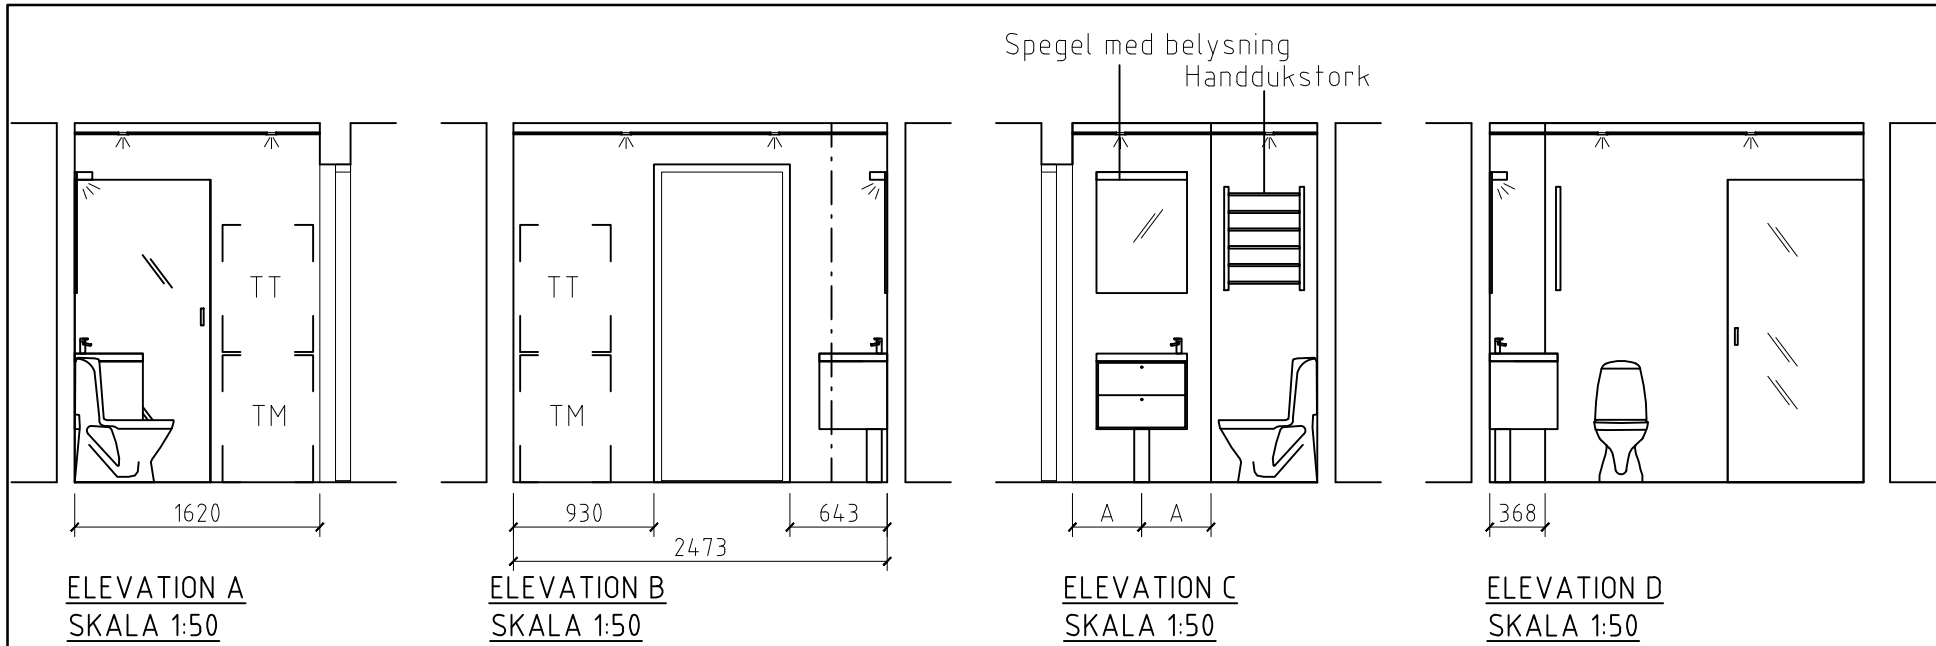


FÖRKLARINGAR OCH FÖRESKRIFTER.

ALLA MÅTT I MILLIMETER DÅ EJ
ANNAT ANGIVES.

MÅTT KONTROLLERAS PÅ PLATS
AV RESPEKTIVE ENTREPRENÖR.

UTFÖRANDE OCH SPECIFIKATIONER
ENLIGT RUMSBESKRIVNING OCH
BYGGBESKRIVNING

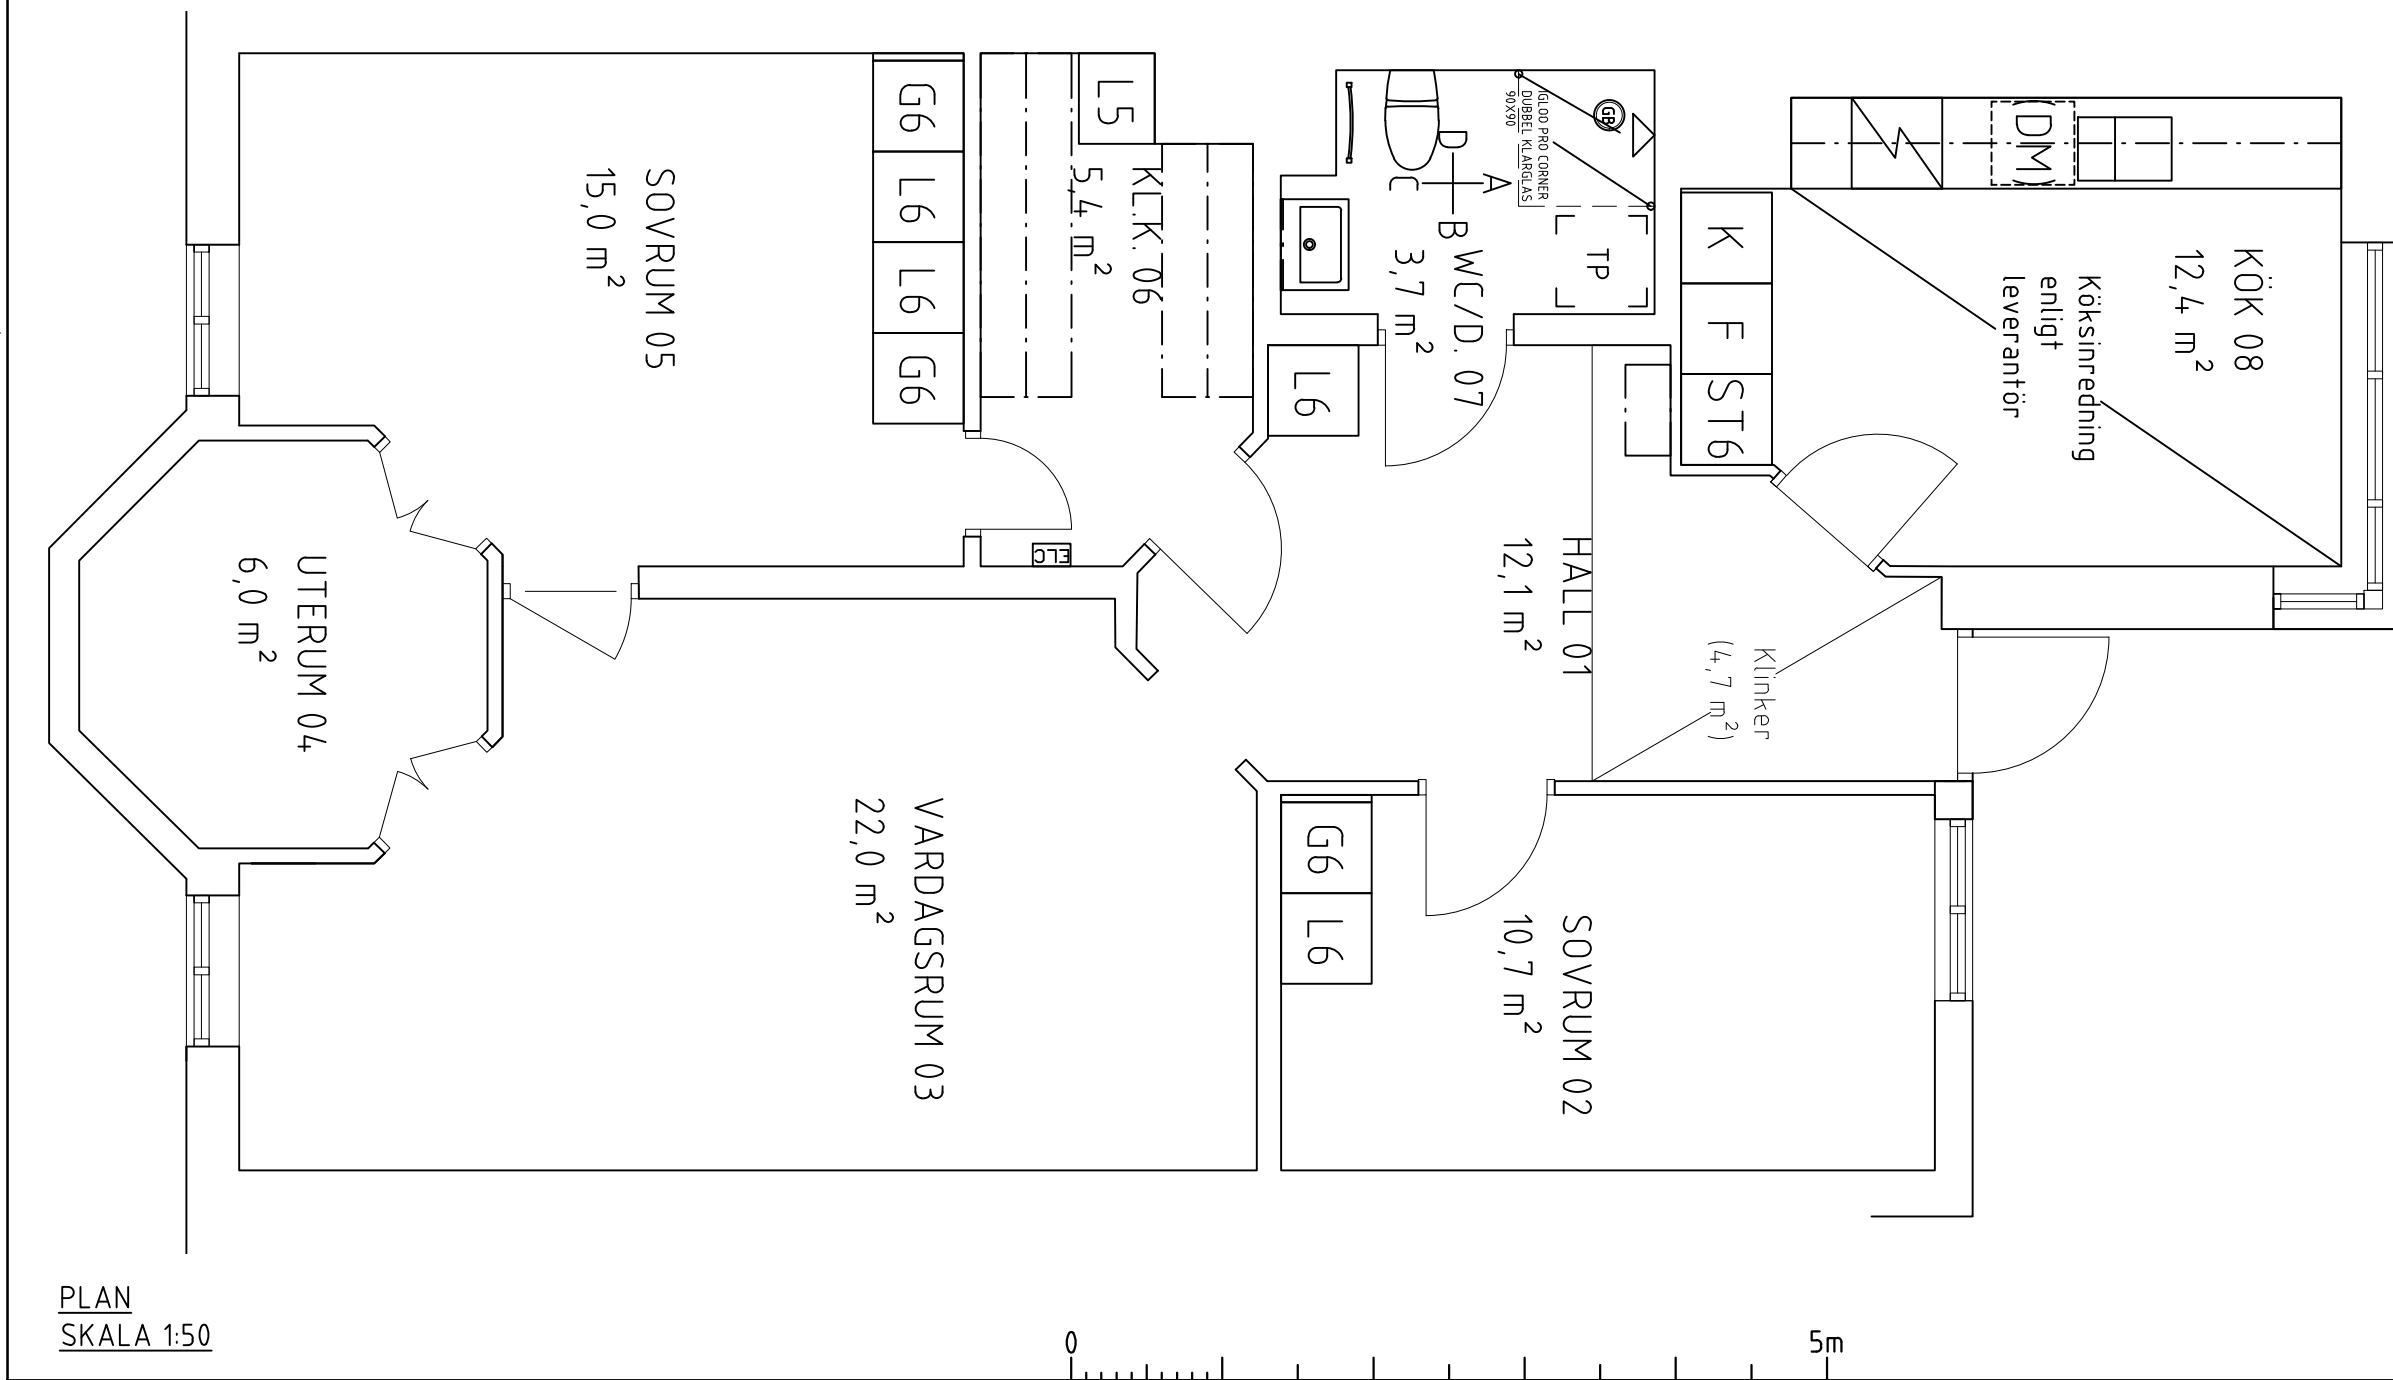

-	-	-	-
BET.	ANT.	ÄNDRINGEN AVSER	DATUM SIGN.
 WALLENSTAM			
INNERSTADENS ARKITEKTER Aschebergsgatan 21, 411 27 Göteborg 031-701 00 79, info@innerstad.se, innerstad.se			
UPPDRAG NR. 3317-0071		KONSTR. JCE	GRANSKAD JCE
DATUM 2026-06-18		HANDLÄGGARE J ENGSTRÖM, ARKITEKT- SAR/MSA	
ANSVARIG JOHAN ENGSTRÖM, ARKITEKT- SAR/MSA			
Basaragatan 6A Wallenstams Nya Företag AB			
Pluslägenhet 3317-0071 1502 Inom Vallgraven 26:8 PLAN + ELEVATIONER, WC/D. 08 BLIVANDE UTSEENDE			
SKALA 1:50 (A3)		NUMMER A3317-0071-01	BET.