


**BOFAKTABLAD**  
*Kedjan - Kallebäck, Göteborg*

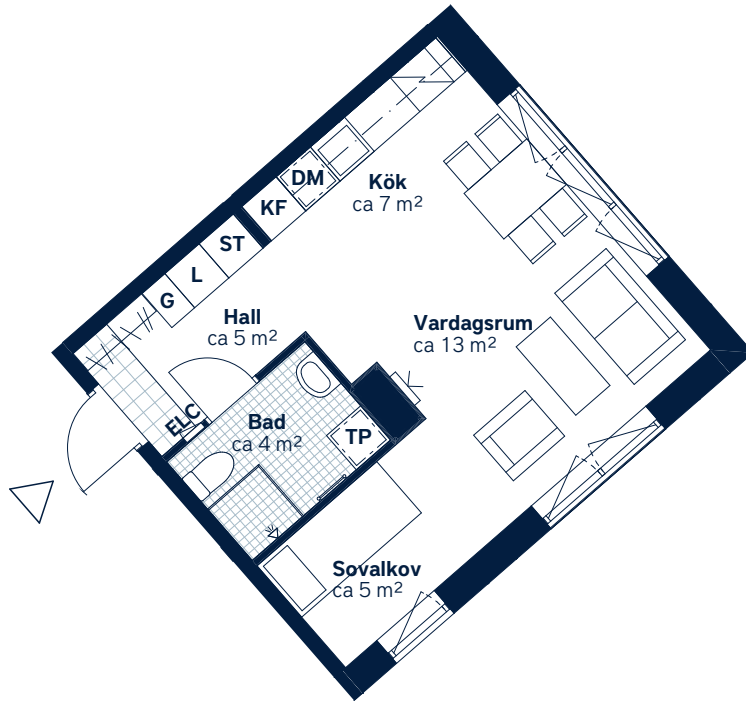

SKALA 1:100 (A4)

<p><b>LÄGENHETSNUMMER:</b> <b>4013</b> <i>nationellt nr: 1103</i></p>	<p><b>BOAREA: (CIRKA)</b> <b>35 m<sup>2</sup></b></p>	<p><b>ANTAL RUM OCH KÖK:</b> <b>1</b></p>														
<p><b>ORIENTERINGSVY</b> <i>Uppifrån</i></p>	<p><b>SEKTIONSIVY</b></p>	<p><b>FÖRKLARINGAR</b></p> <table border="0"> <tr> <td><b>G</b> Garderob</td> <td> Klinker</td> </tr> <tr> <td><b>ST</b> Städsåp</td> <td> Hatthylla</td> </tr> <tr> <td><b>L</b> Linnesåp</td> <td> Öppningsbart fönster</td> </tr> <tr> <td><b>TP</b> Tvättpelare</td> <td> Multimediauttag</td> </tr> <tr> <td> Häll och ugn</td> <td><b>ELC</b> Elcentral</td> </tr> <tr> <td><b>KF</b> Kyl/frys</td> <td> Handduktork</td> </tr> <tr> <td><b>DM</b> Diskmaskin, micro i översåp</td> <td></td> </tr> </table>	<b>G</b> Garderob	Klinker	<b>ST</b> Städsåp	Hatthylla	<b>L</b> Linnesåp	Öppningsbart fönster	<b>TP</b> Tvättpelare	Multimediauttag	Häll och ugn	<b>ELC</b> Elcentral	<b>KF</b> Kyl/frys	Handduktork	<b>DM</b> Diskmaskin, micro i översåp	
<b>G</b> Garderob	Klinker															
<b>ST</b> Städsåp	Hatthylla															
<b>L</b> Linnesåp	Öppningsbart fönster															
<b>TP</b> Tvättpelare	Multimediauttag															
Häll och ugn	<b>ELC</b> Elcentral															
<b>KF</b> Kyl/frys	Handduktork															
<b>DM</b> Diskmaskin, micro i översåp																



Generell golvbeläggning om inget annat anges: ekparkett, trestav. Den angivna lägenhetsstorleken kan skilja sig från summan av rummens enskilda areor då samtliga areor är avrundade, samt då den totala arean inkluderar innervågar. Generell rumshöjd (exkl. undertak) ca 2,5 meter.  
Upprättad: 2022-09-28 - Wallenstam förbehåller sig rätten till ändringar.