


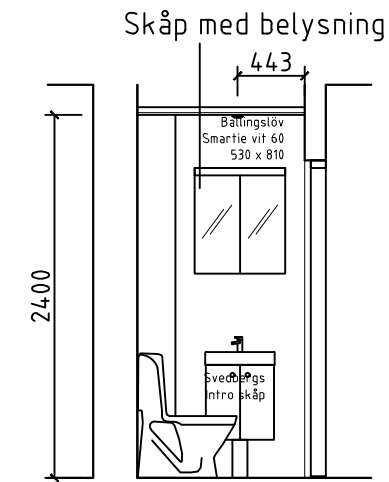


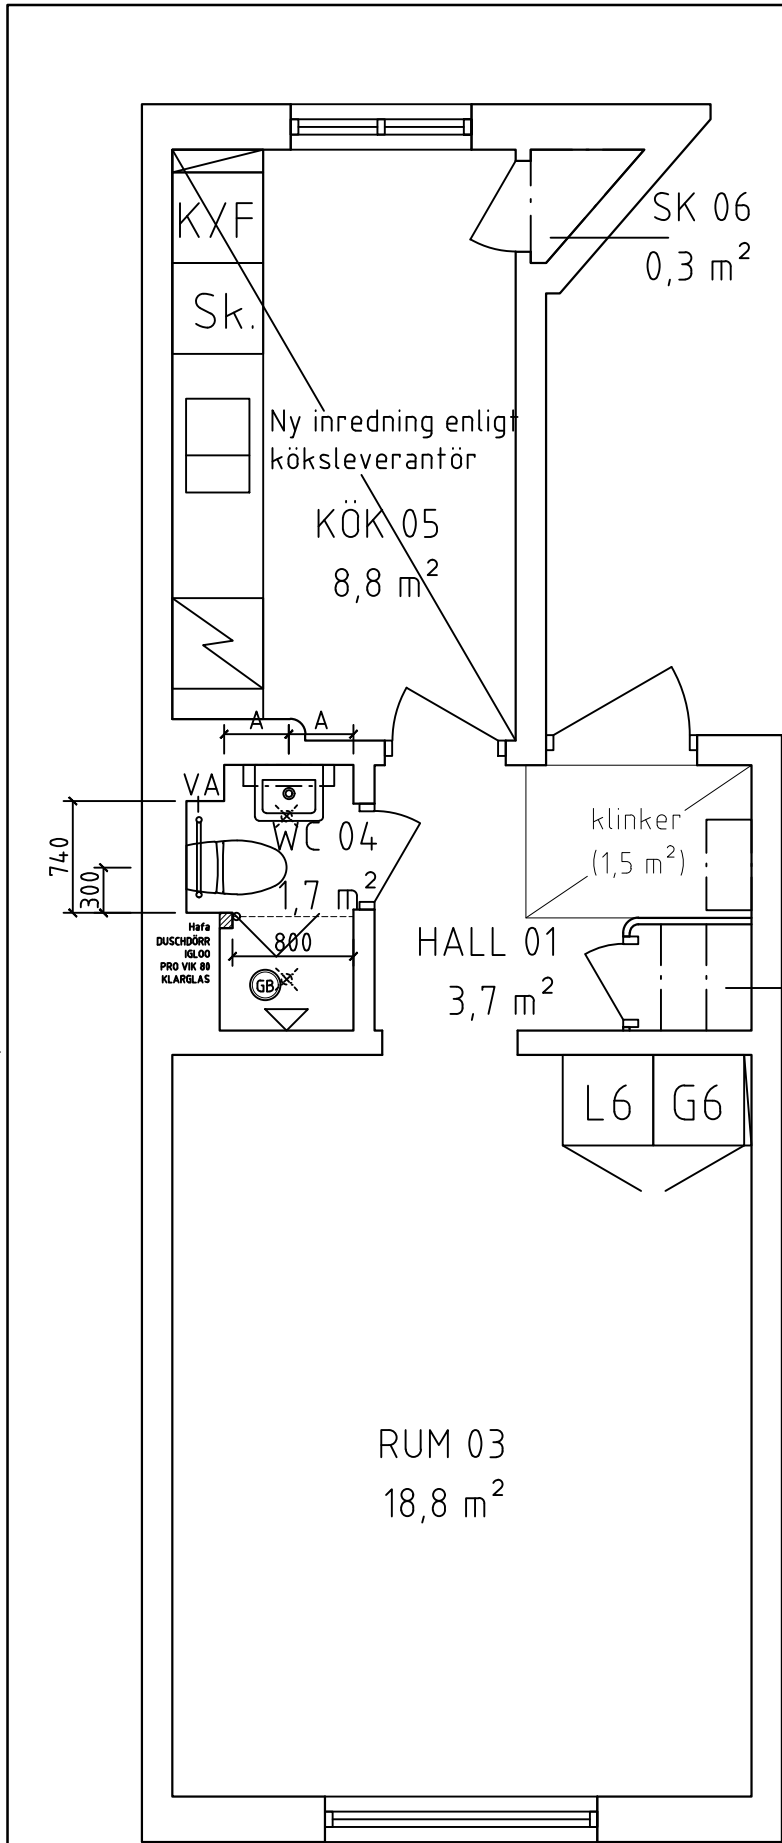


ELEVATION A,
Skala 1:50

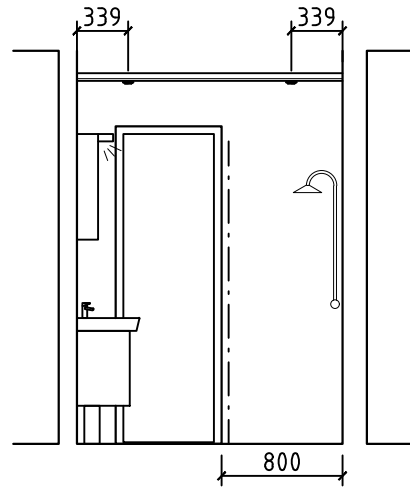

ELEVATION B,
Skala 1:50

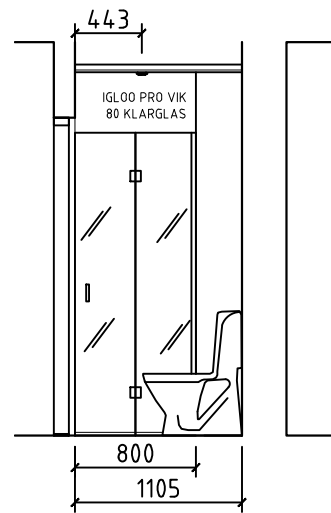

ELEVATION C,
Skala 1:50

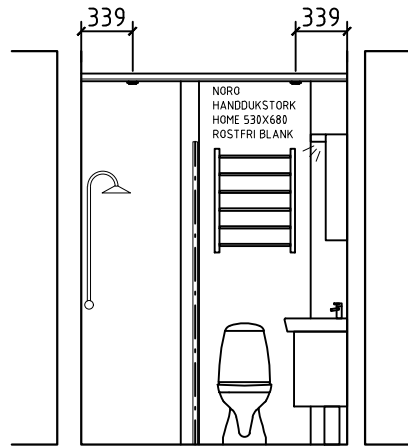

ELEVATION D,
Skala 1:50

FÖRKLARINGAR OCH FÖRESKRIFTER.

ALLA MÅTT I MILLIMETER DÅ EJ
ANNAT ANGIVES.

MÅTT KONTROLLERAS PÅ PLATS
AV RESPEKTIVE ENTREPRENÖR.

UTFÖRANDE OCH SPECIFIKATIONER
ENLIGT RUMSBESKRIVNING OCH
BYGGBESKRIVNING

NY VÄGG

BET.	ANT.	ÄNDRINGEN AVSER	DATUM	SIGN.
------	------	-----------------	-------	-------



INNERSTADENS
ARKITEKTER
Aschebergsgatan 21, 411 27 Göteborg
031-701 00 79, info@innerstad.se, innerstad.se

UPPDRAG NR. 3803-0012	KONSTR. JCE	GRANSKAD JCE
DATUM 2026-08-14	HANDLÄGGARE J ENGSTRÖM, ARKITEKT- SAR/MSA	

ANSVARIG
JOHAN ENGSTRÖM, ARKITEKT- SAR/MSA

Krokslätts Parkgatan 46 B
Wallenstam Nya Bostad AB

Pluslägenhet: 3803-0012 FBNR: 1302
ILLERN 6
PLAN OCH ELEVATIONER BLIVANDE UTSEENDE

SKALA 1:50 (A3)	NUMMER A3803-0012-01	BET.
--------------------	-------------------------	------

PLAN
SKALA 1:50

