


BOFAKTABLAD
Kedjan - Kallebäck, Göteborg

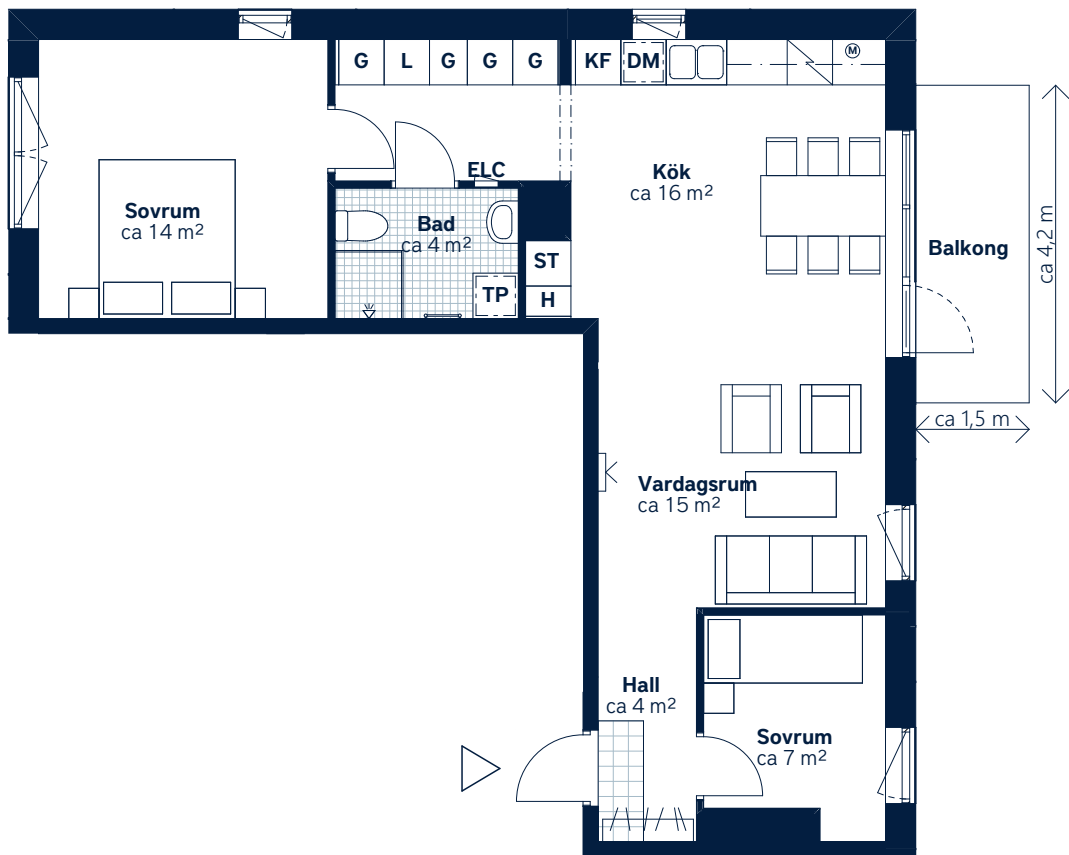

SKALA 1:100 (A4)

LÄGENHETSNUMMER: 9032 <i>nationellt nr: 1302</i>	BOAREA: (CIRKA) 67 m²	ANTAL RUM OCH KÖK: 3
ORIENTERINGSVY Uppifrån	SEKTIONSIVY	FÖRKLARINGAR G Garderob ST Städsåp L Linnesåp TP Tvättåpelare Håll och ugn KF Kyl/frys DM Diskmaskin H Högsåp Klinker Hatthylla Öppningsbart fönster Handdukstork Multimediauttag ELC Elcentral M Micro



Generell golvbeklägning om inget annat anges: ekparkett, trestav. Den angivna lägenhetsstorleken kan skilja sig från summan av rummens enskilda areor då samtliga areor är avrundade, samt då den totala arean inkluderar innerväggar. Generell rumshöjd (exkl. undertak) ca 2,5 meter.
Upprättad: 2022-09-28 - Wallenstam förbehåller sig rätten till ändringar.